



Przekrój konstrukcyjny A-A

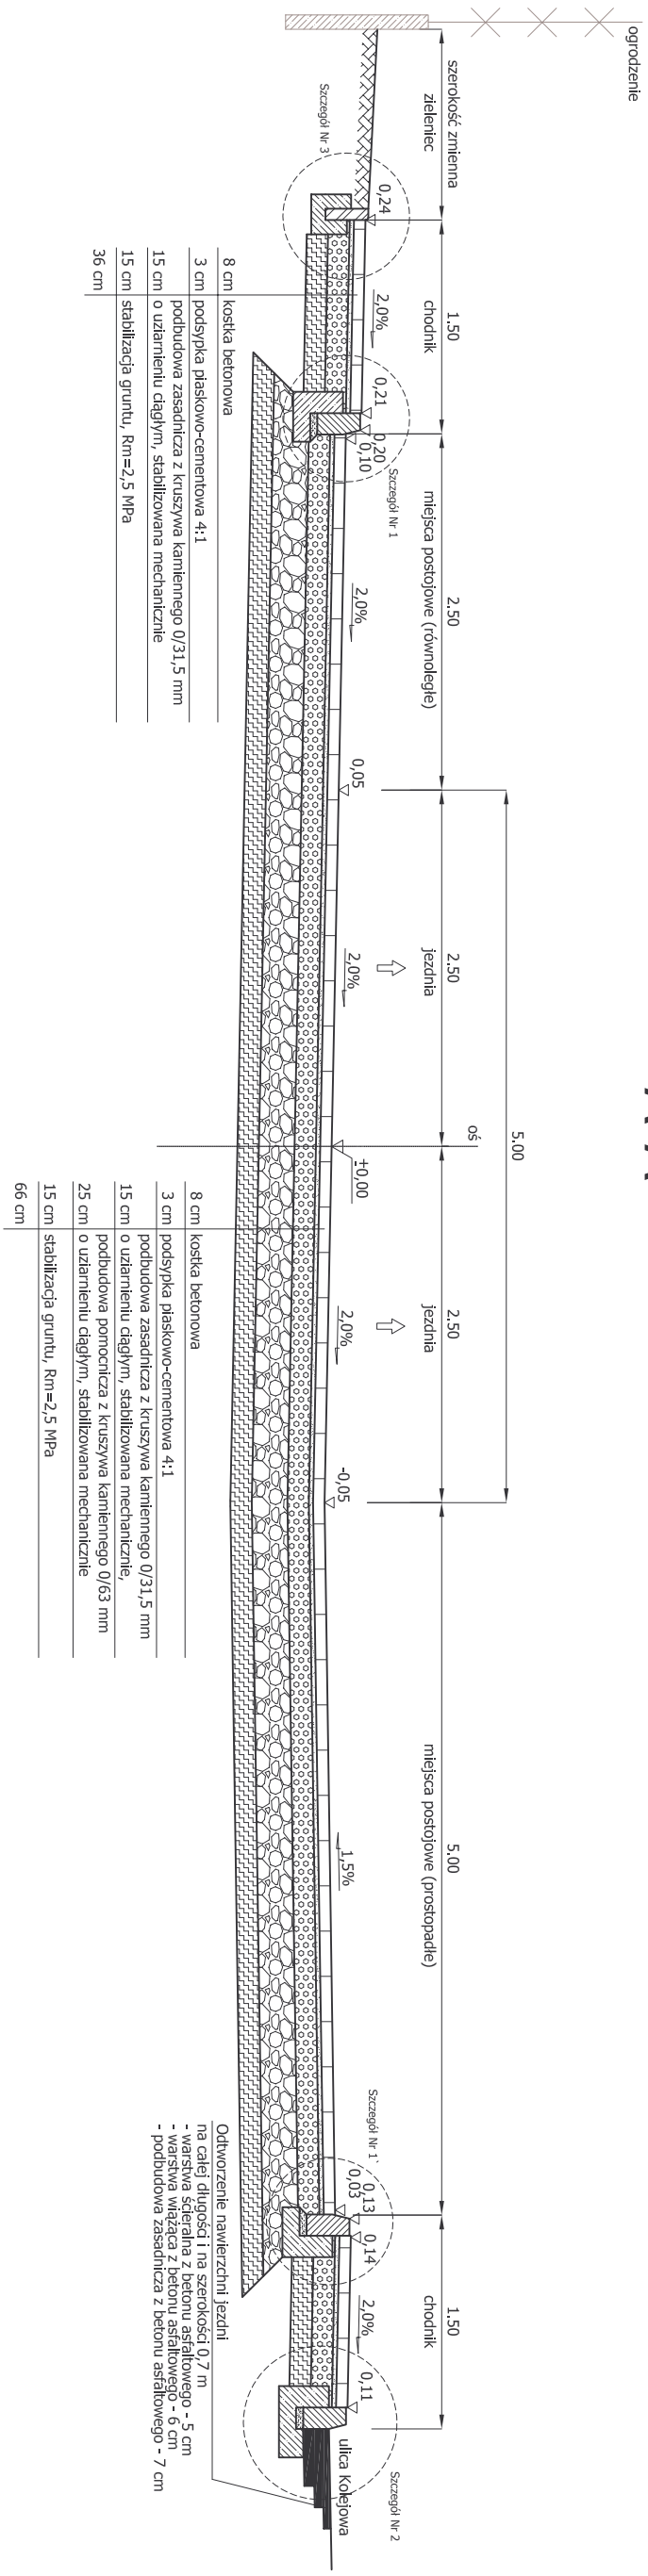

Przekrój konstrukcyjny B-B

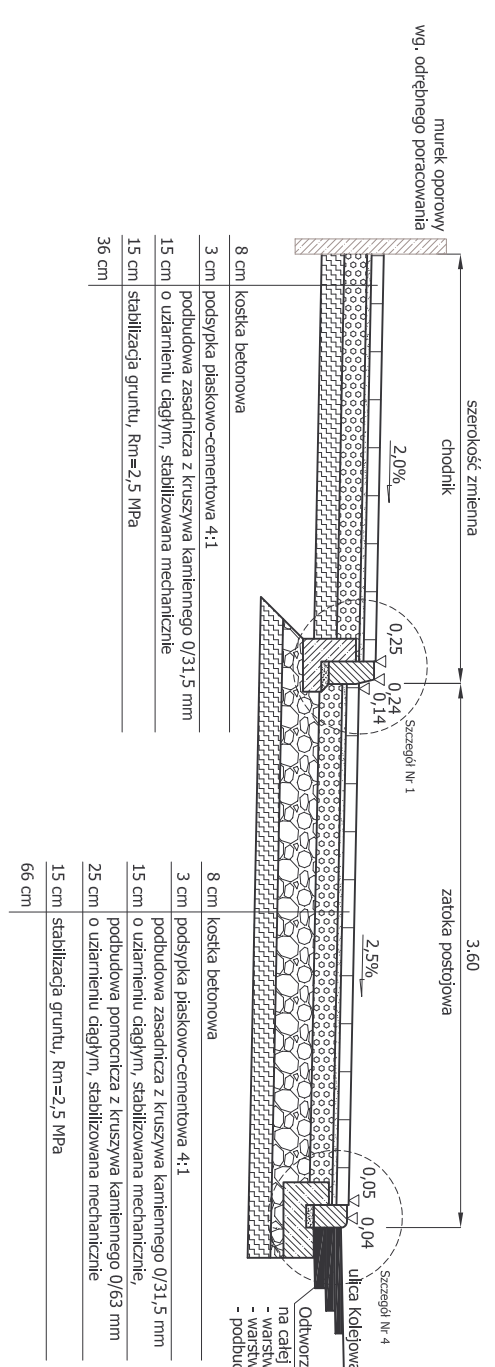

Jednostka projektowa:		PRACOWNIA PROJEKTOWA mgr inż. Anna Reroń 34-322 Gliwice, ul. Krakowska 49 B	
Inwestor:		Gmina Łodygowice ul. Piłsudskiego 75 34-325 Łodygowice	
Branża:		DROGOWA	
Skala:		1:50	
Data:		grudzień 2016 r.	
Funkcja:		Tytuł, imię i nazwisko:	
Projektant:		mgr inż. Przemysław Reroń	
Opracował:		Nr uprawnień, specjalność:	
		SLK/3963/POOD/11	
		Podpis:	
		Przekroje konstrukcyjne	
		Nr rys. 4	
		Nazwa rysunku:	
		PROJEKT WYKONAWCZY	
		Faza:	
		BUDOWA PUNKTU MULTIMODALNEGO - PARKINGÓW, PLACÓW REKREACYJNYCH WRAZ Z ELEMENTAMI MAŁEJ ARCHITEKTURY ORAZ KANALIZACJĄ DESZCZOWĄ PRZY STACJI PKP ŁODYGOWICE DOLNE	