


CW3

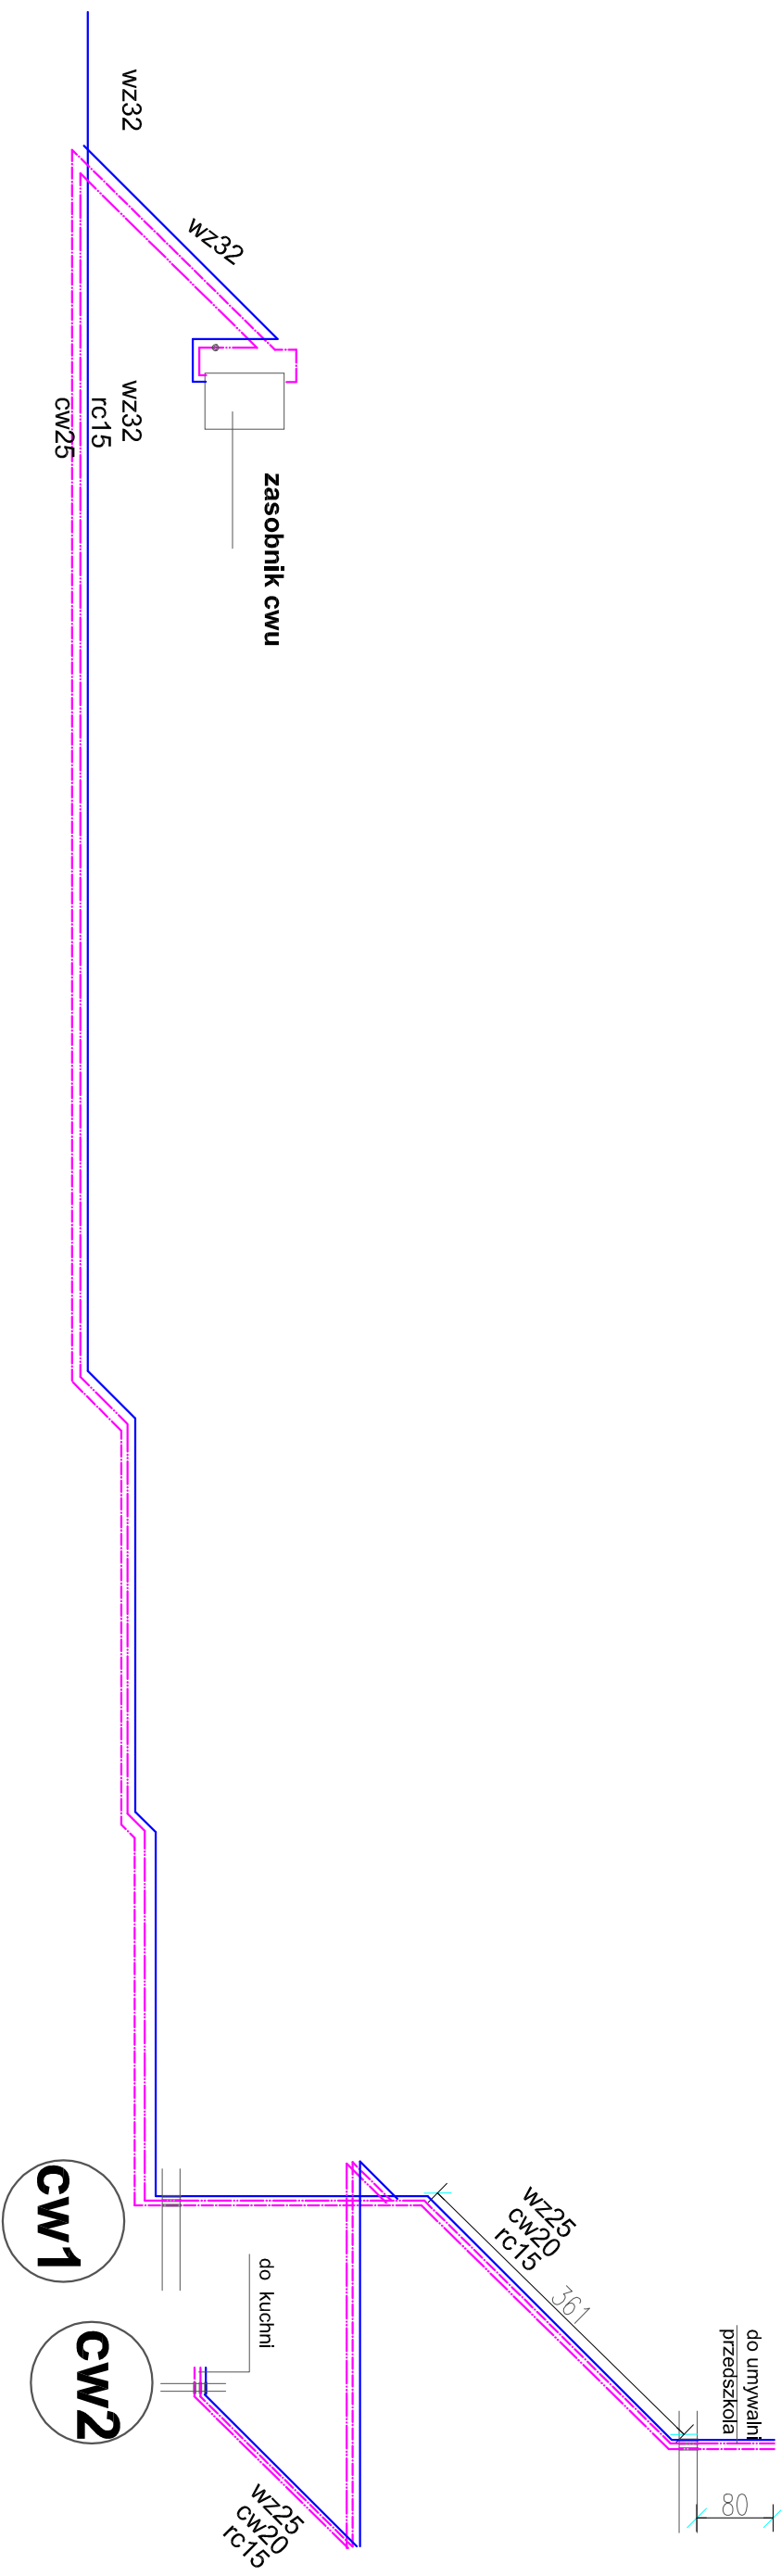

Imię i Nazwisko	Data i podpis	Inwestor: Gmina Łodygowice Urząd Gminy w Łodygowicach ul. Piłsudskiego 75 34-325 Łodygowice		
		Obiekt: Termomodernizacja budynku Szkolno-Przedszkolnego w Zarzeczcu ul. Staszica 8 34-236 Zarzeczce	Temat: Projekt techniczny przebudowy instalacji CW	
Projektował: mgr inż. Kazimierz Sowa upr. bud. nr 60 /82 B-B	05.2008	Podz: 1:100	Rozwinięcie aksonometryczne	Nr rys: 4
Sprawił: mgr inż. Zdzisław Traczewski upr. bud. nr 35 /82 B-B	05.2008			