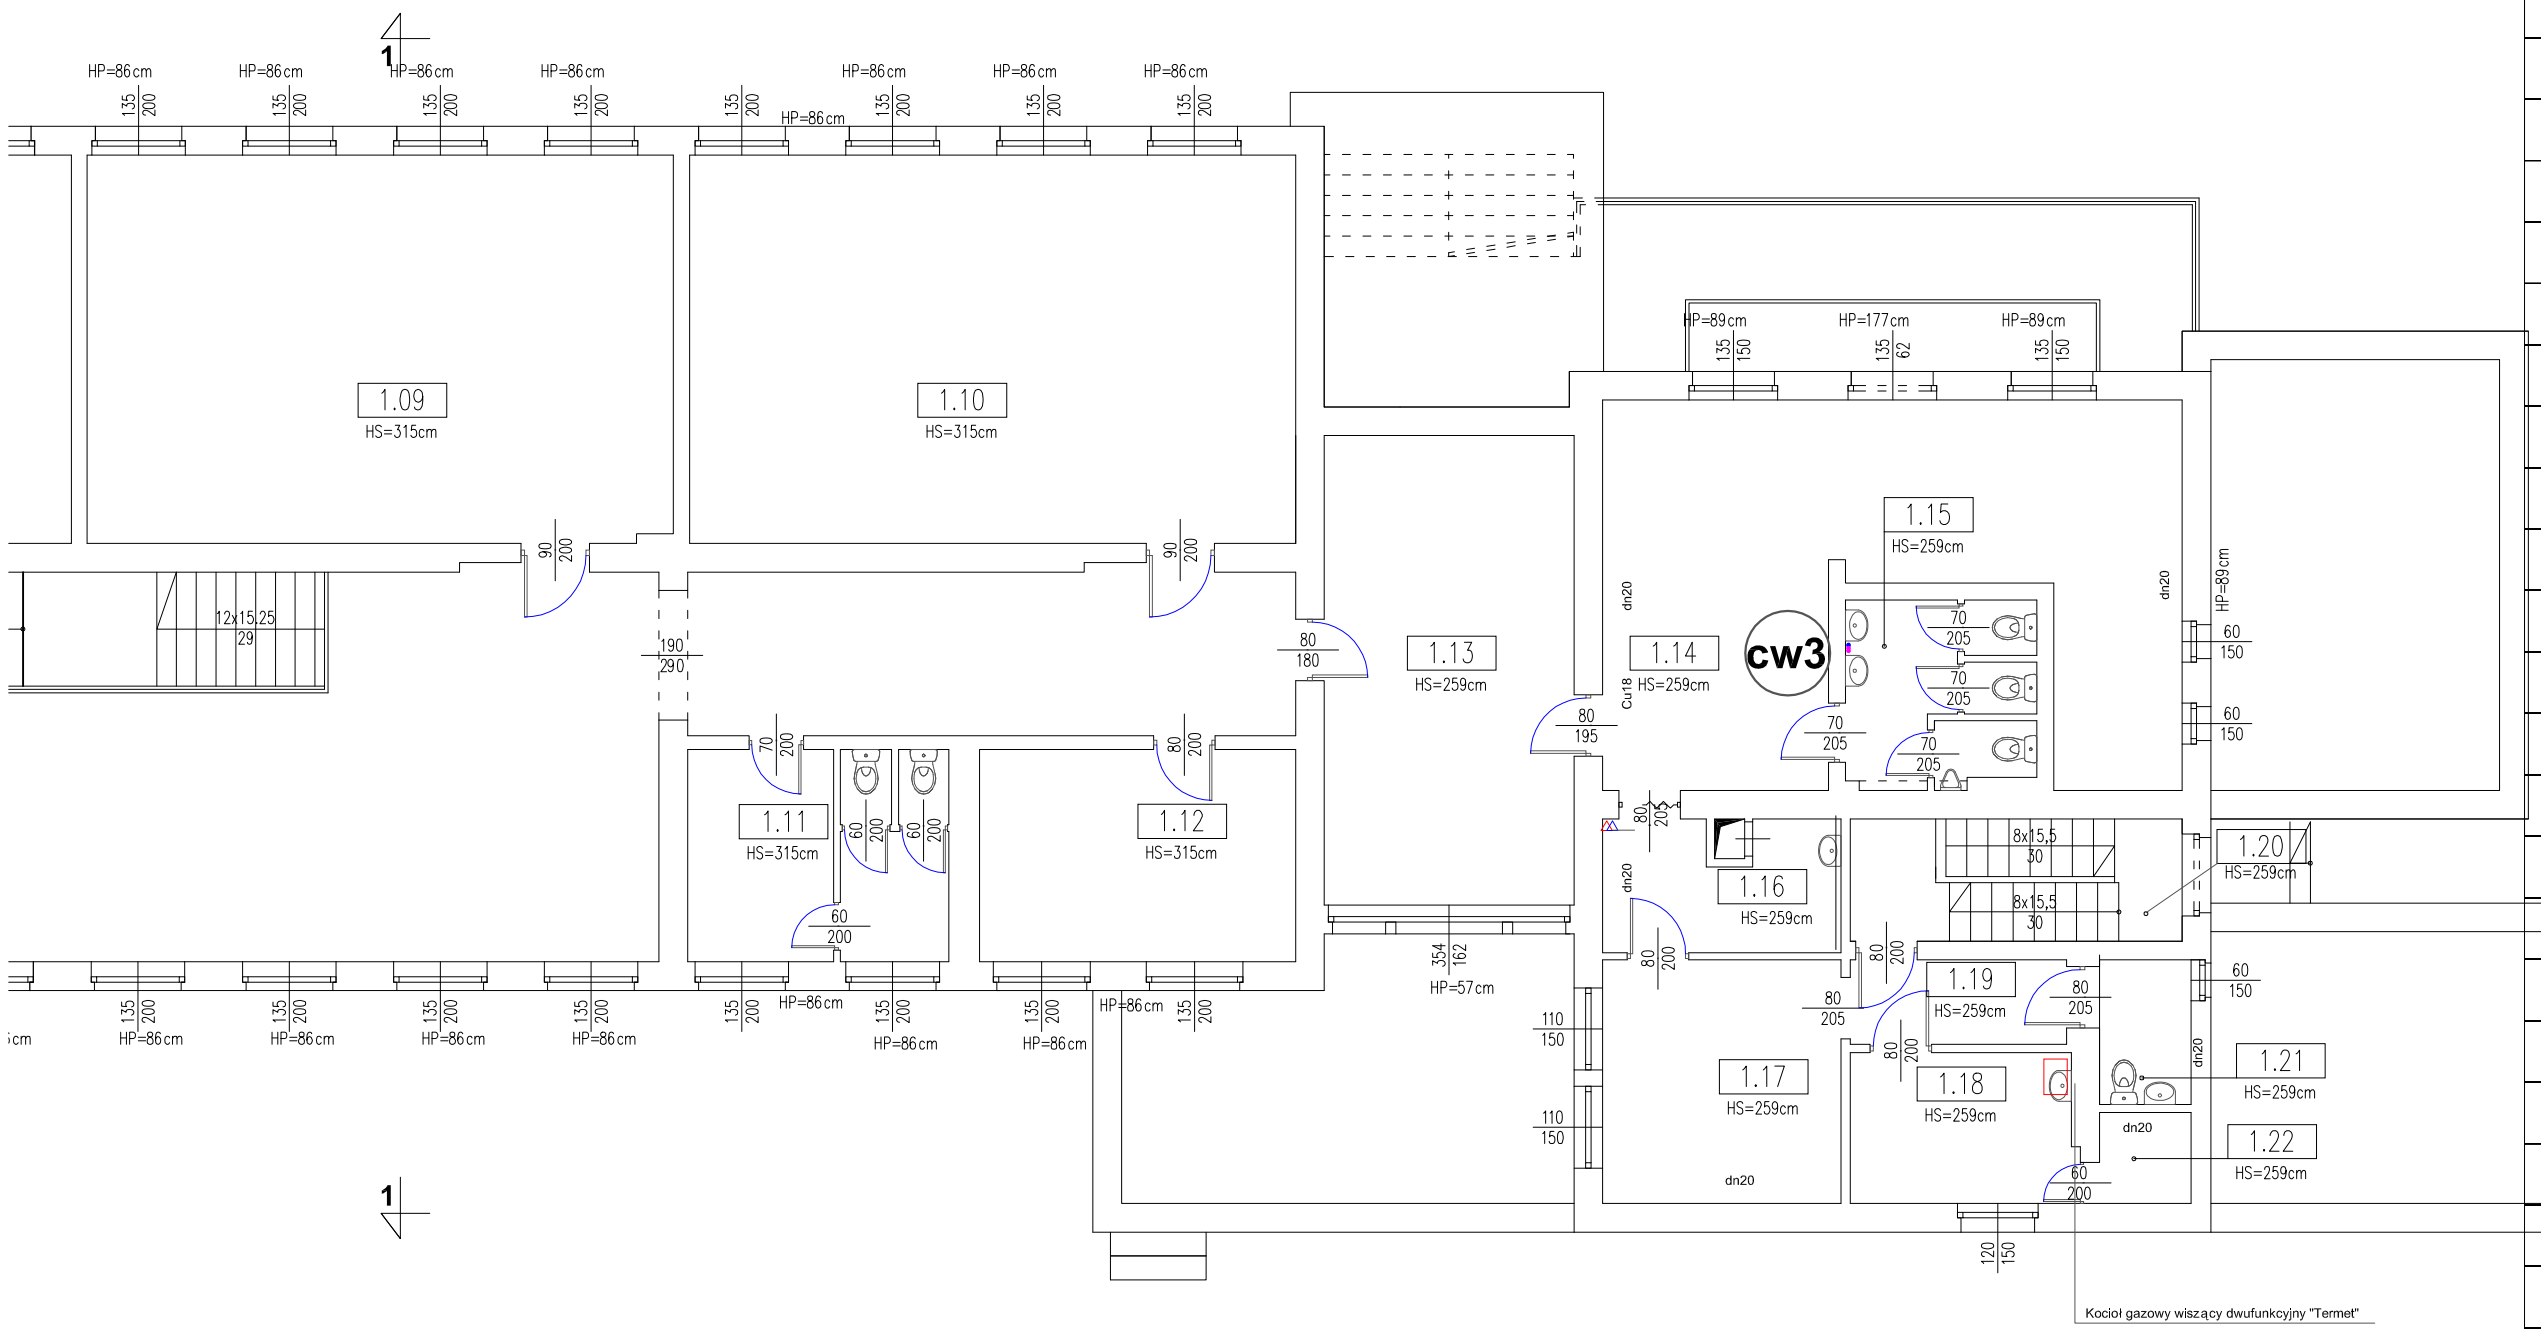

ZESTAWIENIE POWIERZCHNI– PIĘTRO

1.01	KORYTARZ	135,12m²
1.02	SZATNIA	6,92m²
1.03	W.C. DZIEWCZĄT	21,27m²
1.04	W.C. PERSONELU	3,84m²
1.05	ZAPLECZE SALI LEKCYJNEJ	17,13m²
1.06	SALA LEKCYJNA	49,73m²
1.07	SALA LEKCYJNA	48,76m²
1.08	SALA LEKCYJNA	48,82m²
1.09	SALA LEKCYJNA	48,80m²
1.10	PRZEDSZKOLE	50,52m²
1.11	W.C. CHŁOPCÓW	11,15m²
1.12	PEDAGOG SZKOLNY	14,40m²
1.13	SALA PRZEDSZKOLNA	25,18m²
1.14	SALA PRZEDSZKOLNA	38,46m²
1.15	W.C.	7,27m²
1.16	KUCHNIA	6,36m²
1.17	SZATNIA	12,46m²
1.18	POM. SOCJALNE	7,01m²
1.19	KORYTARZ	3,93m²
1.20	KLATKA SCHODOWA	8,70m²
1.21	W.C. PERSONELU	2,84m²
1.22	SPIŻARNIA	1,78m²
		568,67m²

Imię i Nazwisko	Data i podpis	
Projektował: mgr inż. Kazimierz Sowa upr. bud. nr 60 /82 B-B	05.2008	Inwestor: Gmina Łodygowice Urząd Gminy w Łodygowicach ul. Piłsudskiego 75 34-325 Łodygowice
Sprawdził: mgr inż.Zdzisław Traczewski upr. bud. nr 35 /82 B-B	05.2008	Obiekt: **Termomodernizacja budynku Szkolno- Przedszkolnego w Zarzeczu ul. Staszica 8 34-236 Zarzecze** Temat: **Projekt techniczny przebudowy instalacji CW**
		Podz: 1:100 — **Rzut Piętra** — Nr rys: **3**