


ZESTAWIENIE POWIERZCHNI – PIWNICA

-1.01	KORYTARZ lastyko	10,16m <sup>2</sup>
-1.02	WARSZTAT lastyko	10,12m <sup>2</sup>
-1.03	POMIESZCZENIE GOSPODARCZE płytki ceramiczne	12,86m <sup>2</sup>
-1.04	KOTŁOWNIA lastyko	25,54m <sup>2</sup>
-1.05	POMIESZCZENIE GOSPODARCZE wylewka betonowa	50,79m <sup>2</sup>
-1.06	KOMUNIKACJA wylewka betonowa	18,48m <sup>2</sup>
-1.07	POMIESZCZENIE GOSPODARCZE wylewka betonowa	15,09m <sup>2</sup>
-1.08	MAGAZYN WARZYW płytki ceramiczne	9,93m <sup>2</sup>
-1.09	POMIESZCZENIE GOSPODARCZE wylewka betonowa	6,29m <sup>2</sup>
-1.10	POMIESZCZENIE GOSPODARCZE wylewka betonowa	22,00m <sup>2</sup>
RAZEM:		180,90m <sup>2</sup>

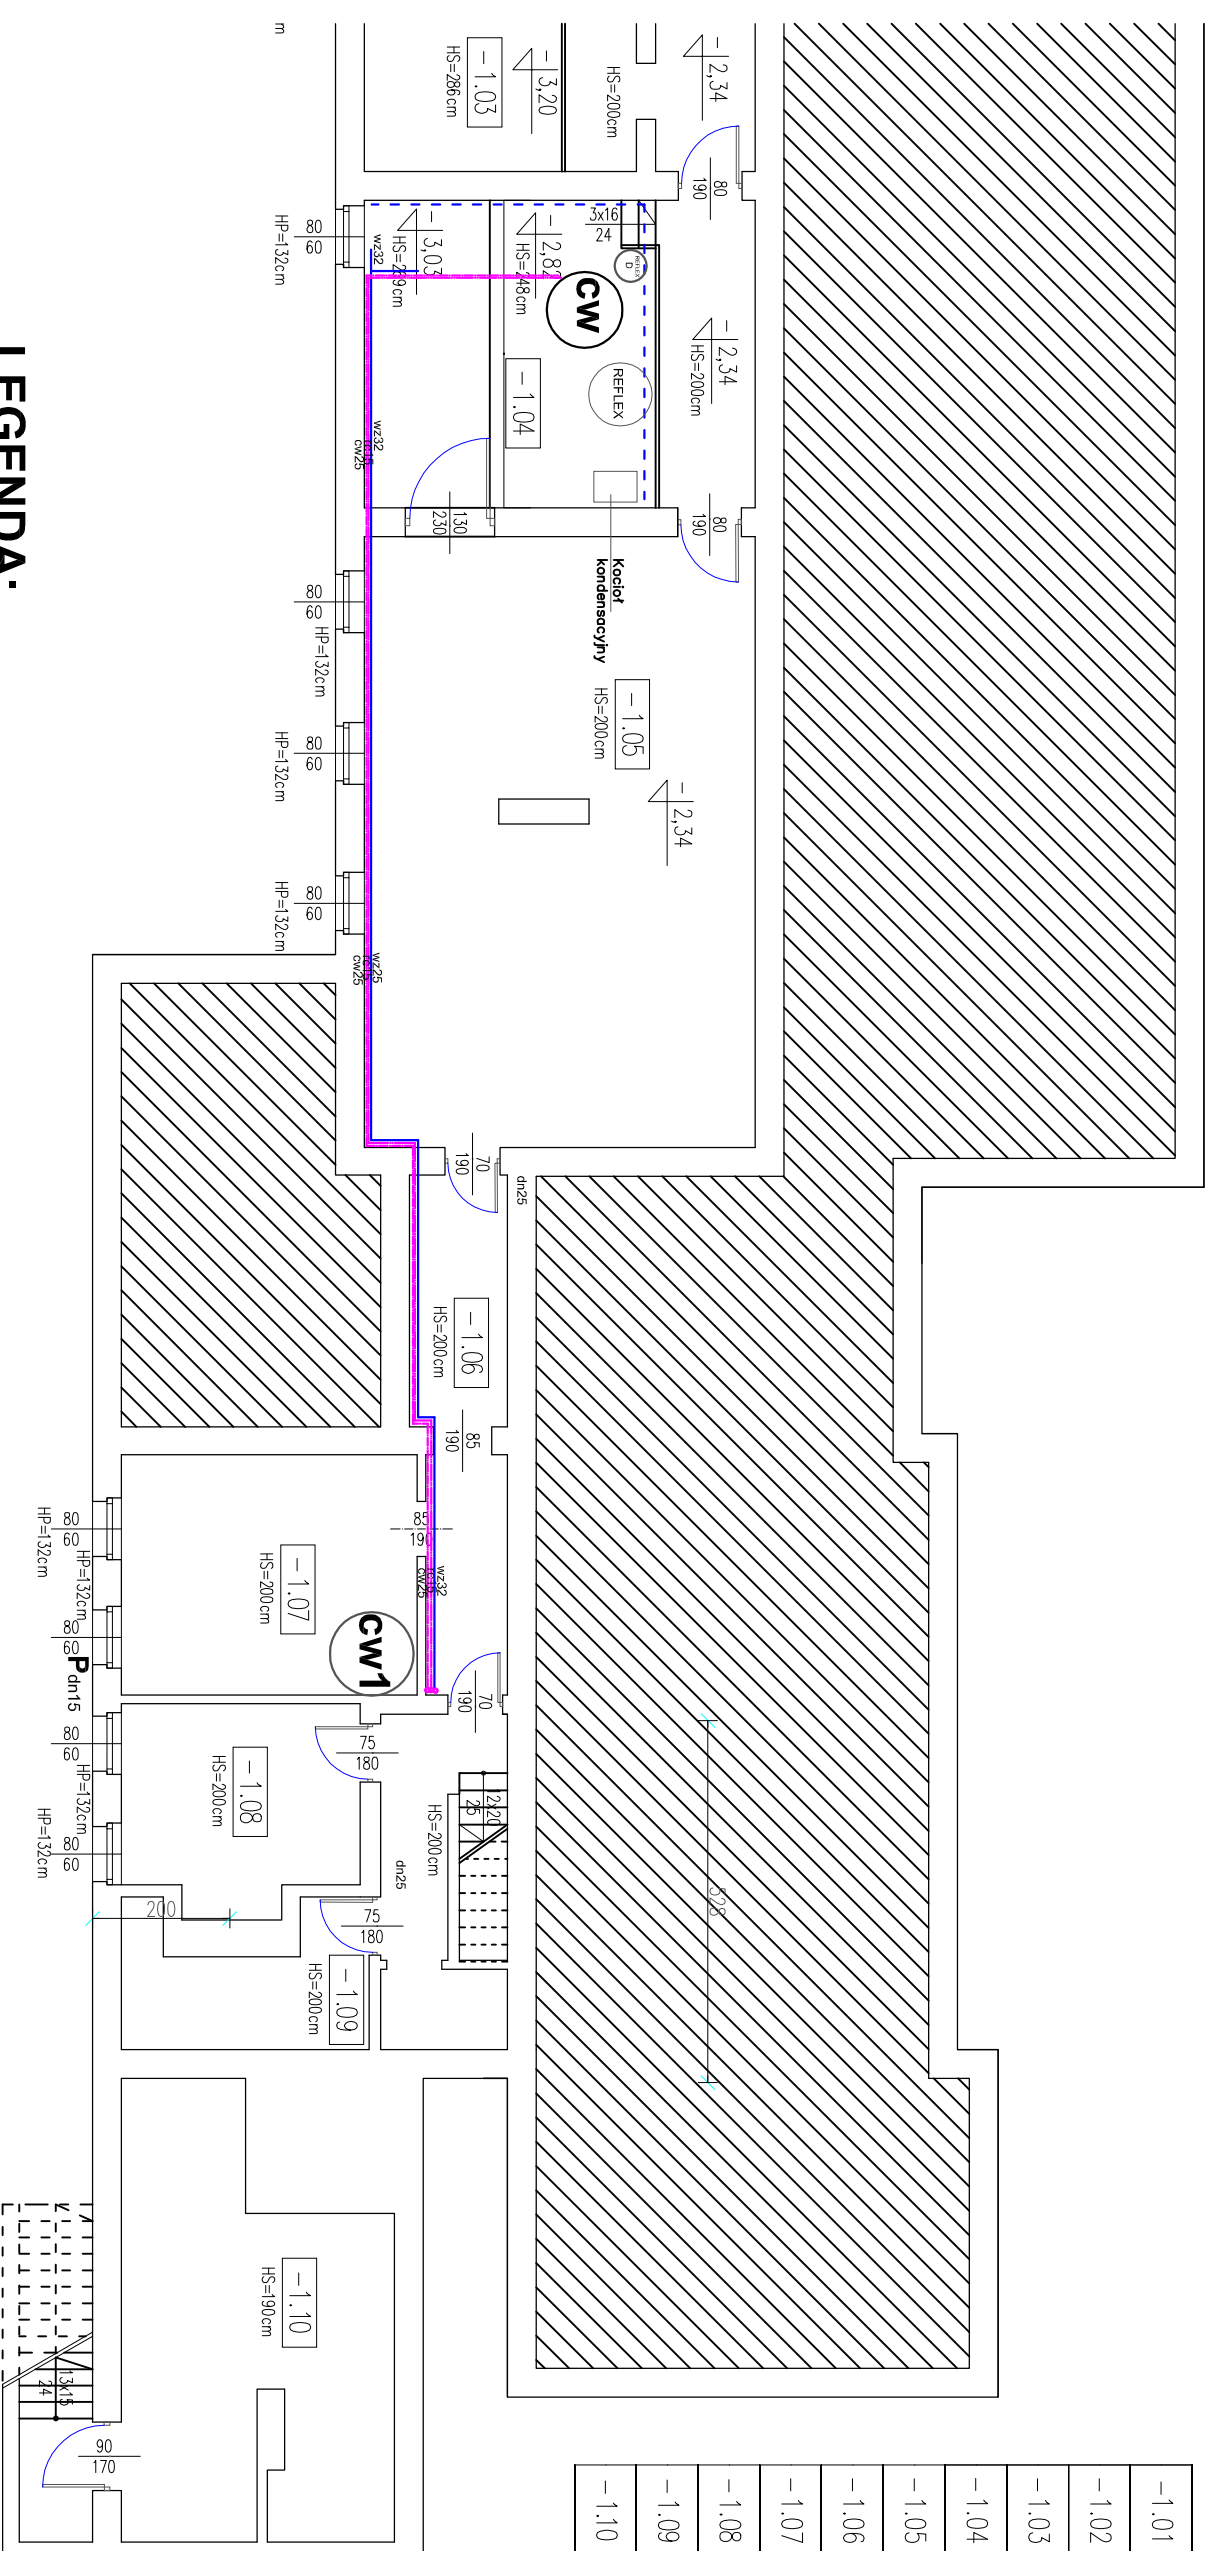

**LEGENDA:**

- G3-2/2,75 -grzejnik z rur talowych ożebrowanych typu "Fawler"
- 22R800/0 -grzejnik stalowy płytowy
- S-1/10 -grzejnik żelazny czlonowy
- A -zawór grzejnikowy termostatyczny z głowicą
- ? -zawór odciążający kulowy

Imię i Nazwisko		Data i podpis		Inwestor: Gmina Łodygowice Urząd Gminy w Łodygowicach ul. Piłsudskiego 75 34-325 Łodygowice	
mgr inż. Kazimierz Sowa upr. bud. nr 60 /82 B-B		05.2008		Objekt: <b>Termomodernizacja budynku Szkolno-Przedszkolnego w Zarzeczcu ul. Staszica 8 34-236 Zarzeczce</b>	
mgr inż. Zdzisław Traczewski upr. bud. nr 35 /82 B-B		05.2008		Temat: <b>Projekt techniczny przebudowy instalacji CW</b>	
Sprawdził:		Podz: <b>1:100</b>		<b>Rzut Piwnic</b>	
				Nr rys: <b>1</b>	