ELEWACJA POŁUDNIOWA

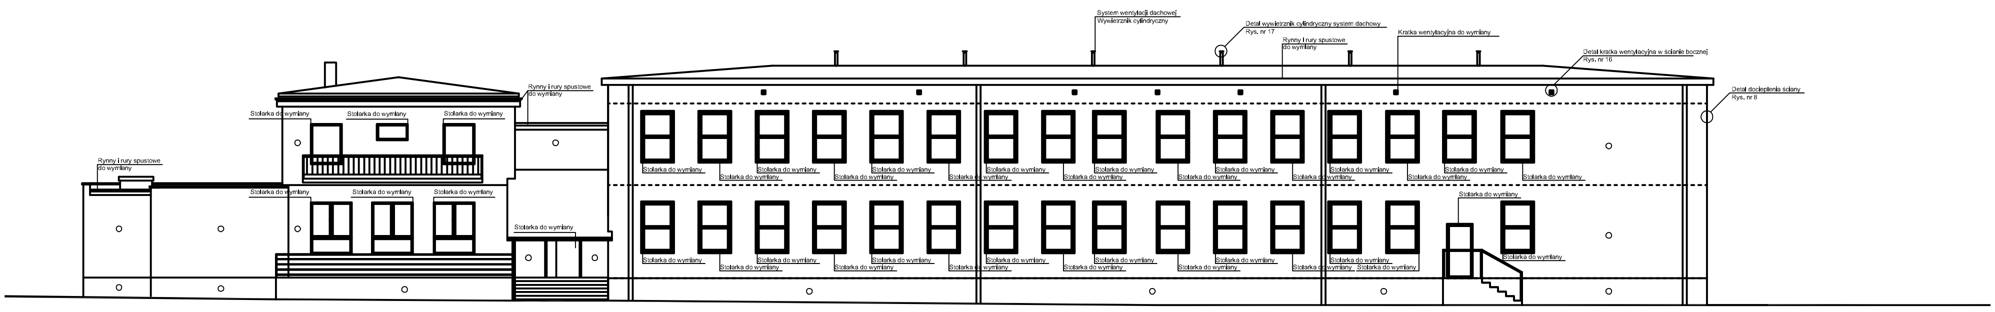

- Elewacja - tynk Bolix KA 1,5 w kolrze

1 - 7630
2 - 6100
3 - 8120

- Cokół - tynk mozaikowy BOLIX TM kolor
- Stolarka okienna - kolor biały
- Stolarka drzwiowa - korol biały

WYKONAWCA: ZUB PiNI	ZAKŁAD USŁUG BUDOWLANYCH PROJEKTOWANIE I NADZÓR INWESTYCJI UL. JODŁOWA 26, 34-300 ŻYWIEC	
NAZWA OPRACOWANIA: PROJEKT BUDOWLANO-WYKONAWCZY TERMOMODERNIZACJI ISTNIEJĄCEGO BUDYNKU ZESPOŁU SZKOLNO PRZEDSZKOLNEGO W ZARZECZU		
INWESTOR: URZĄD GMINY ŁODYGOWICE 34 - 325 ŁODYGOWICE, UL. PIŁSUDSKIEGO 75		RYS. NR 1
STADIUM: PROJ. BUD.	BRANŻA: BUDOWLANA	SKALA 1:100
TEMAT: TERMOMODERNIZACJA ISTNIEJĄCEGO BUDYNKU ZESPOŁU SZKOLNO PRZEDSZKOLNEGO - ELEWACJA POŁUDNIOWA		DATA: IV 2008 r.
OPRACOWAŁ:	mgr inż. Bogdan KRAWCZYK	
PROJEKTOWAŁ:	mgr inż. Bogdan KRAWCZYK	NR UP. 78/81/B-B