


ELEWACJA WSCHODNIA

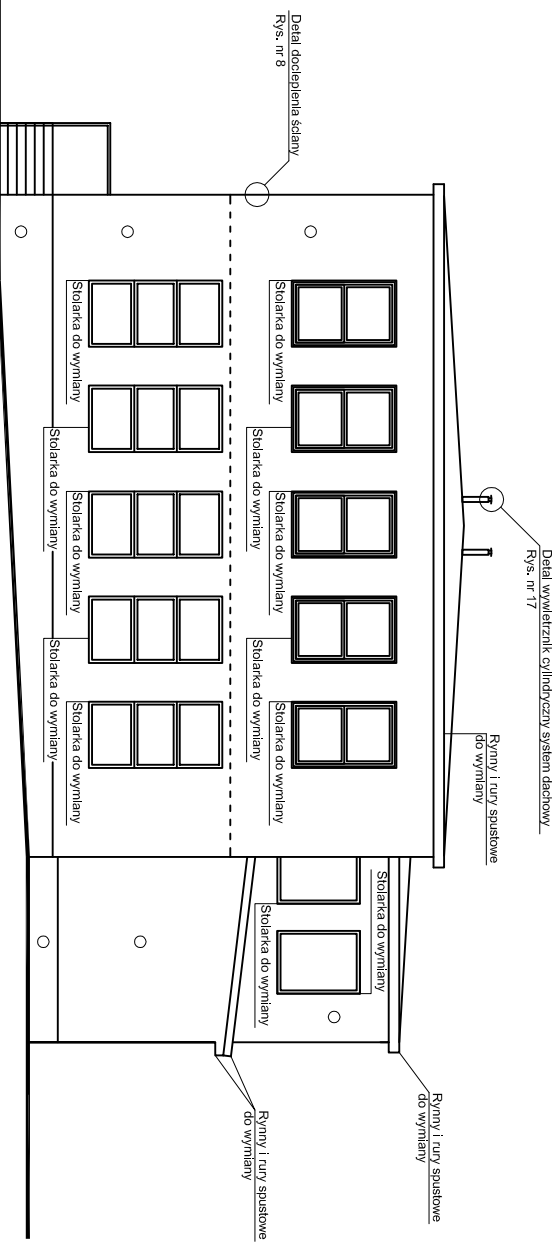

- Elewacja - tynk Bolix KA 1,5 w kolrze
- 1 - 7630
- 2 - 6100
- 3 - 8120
- Coki - tynk mozaikowy BOLIX TM kolor
- Stolarka okienna - kolor biały
- Stolarka drzwiowa - kolor biały



ZAKŁAD USŁUG BUDOWLANYCH
PROJEKTOWANIE I NADZÓR INWESTYCJI
UL. JODŁOWA 26, 34-300 ZWIEC

WYKONAWCA:

NAZWA OPRACOWANIA:
PROJEKT BUDOWLANO-WYKONAWCZY TERMO-
MODERNIZACJI

ISTNIEJĄCEGO BUDYNKU
ZESPOŁU SZKOLNO PRZEDSZKOLNEGO W ZARZĘCZU

INWESTOR: URZĄD GMINY ŁODYGOWICE
34 - 325 ŁODYGOWICE, UL. PIŁSUDSKIEGO 75

RYŚ. NR
2

STADIUM: PROJ. BUD. BRANŻA: BUDOWLANA
SKALA 1:100

TEMAT: TERMO-
MODERNIZACJA ISTNIEJĄCEGO BUDYNKU
ZESPOŁU SZKOLNO PRZEDSZKOLNEGO
- ELEWACJA WSCHODNIA

DATA:
IV 2008 r.

OPRACOWAŁ: mgr inż. Bogdan KRAWCZYK

PROJEKTOWAŁ: mgr inż. Bogdan KRAWCZYK

NR UP:
78/81/B-B