


ELEWACJA ZACHODNIA

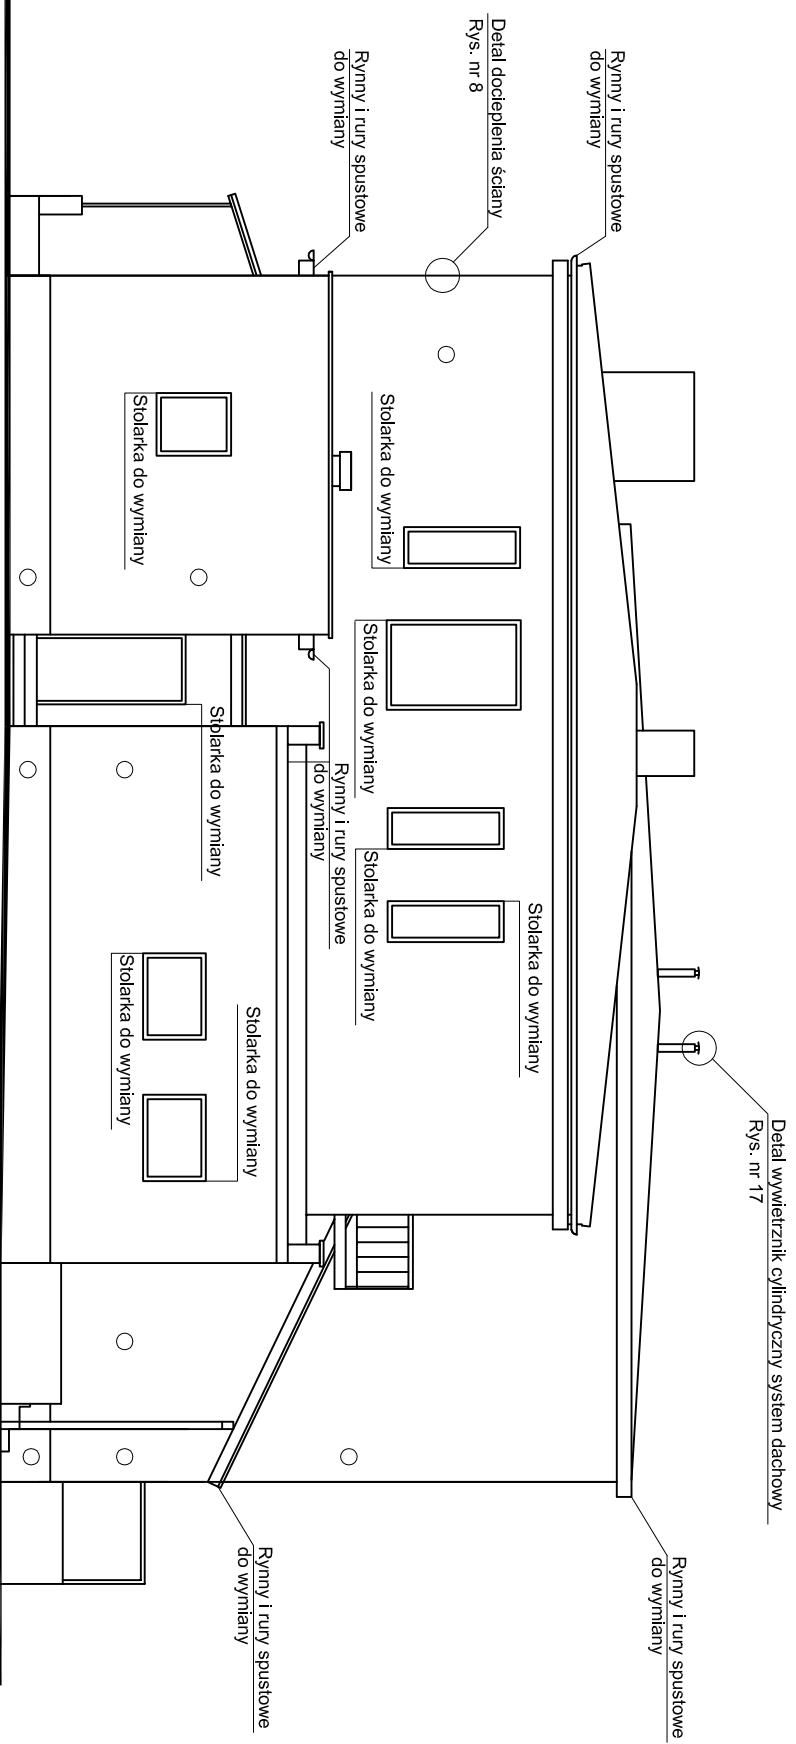

- Elewacja - tynk Bolix KA 1,5 w kolorze
- 1 - 7630
- 2 - 6100
- 3 - 8120
- Cokoł - tynk mozaikowy BOLIX TM kolor
- Stolarka okienna - kolor biały
- Stolarka drzwiowa - kolor biały



ZAKŁAD USŁUG BUDOWLANYCH
PROJEKTOWANIE I NADZÓR INWESTYCYJ
UL. JODŁOWA 26, 34-300 ŻYWIEC

WYKONAWCA:

NAZWA OPRACOWANIA:

PROJEKT BUDOWLANO-WYKONAWCZY TERMOMODERNIZACJI

ISTNIEJĄCEGO BUDYNKU

ZESPOŁU SZKOLNO PRZEDSZKOLNEGO W ZARZĘCZU

INWESTOR: URZĄD GMINY ŁODYGOWICE

34 - 325 ŁODYGOWICE, UL. PIŁSUDSKIEGO 75

STADIUM: PROJ. BUD.

BRANŻA: BUDOWLANA

TEMAT: TERMOMODERNIZACJA ISTNIEJĄCEGO BUDYNKU

ZESPOŁU SZKOLNO PRZEDSZKOLNEGO

- ELEWACJA ZACHODNIA

OPRACOWAŁ: mgr inż. Bogdan KRAWCZYK

PROJEKTOWAŁ: mgr inż. Bogdan KRAWCZYK

RYS. NR
4

DATA:
IV 2008 r.

SKALA 1:100

NR UP.
78/81/B-B