


Instalacja gazowa Rozwinięcie aksonometryczne

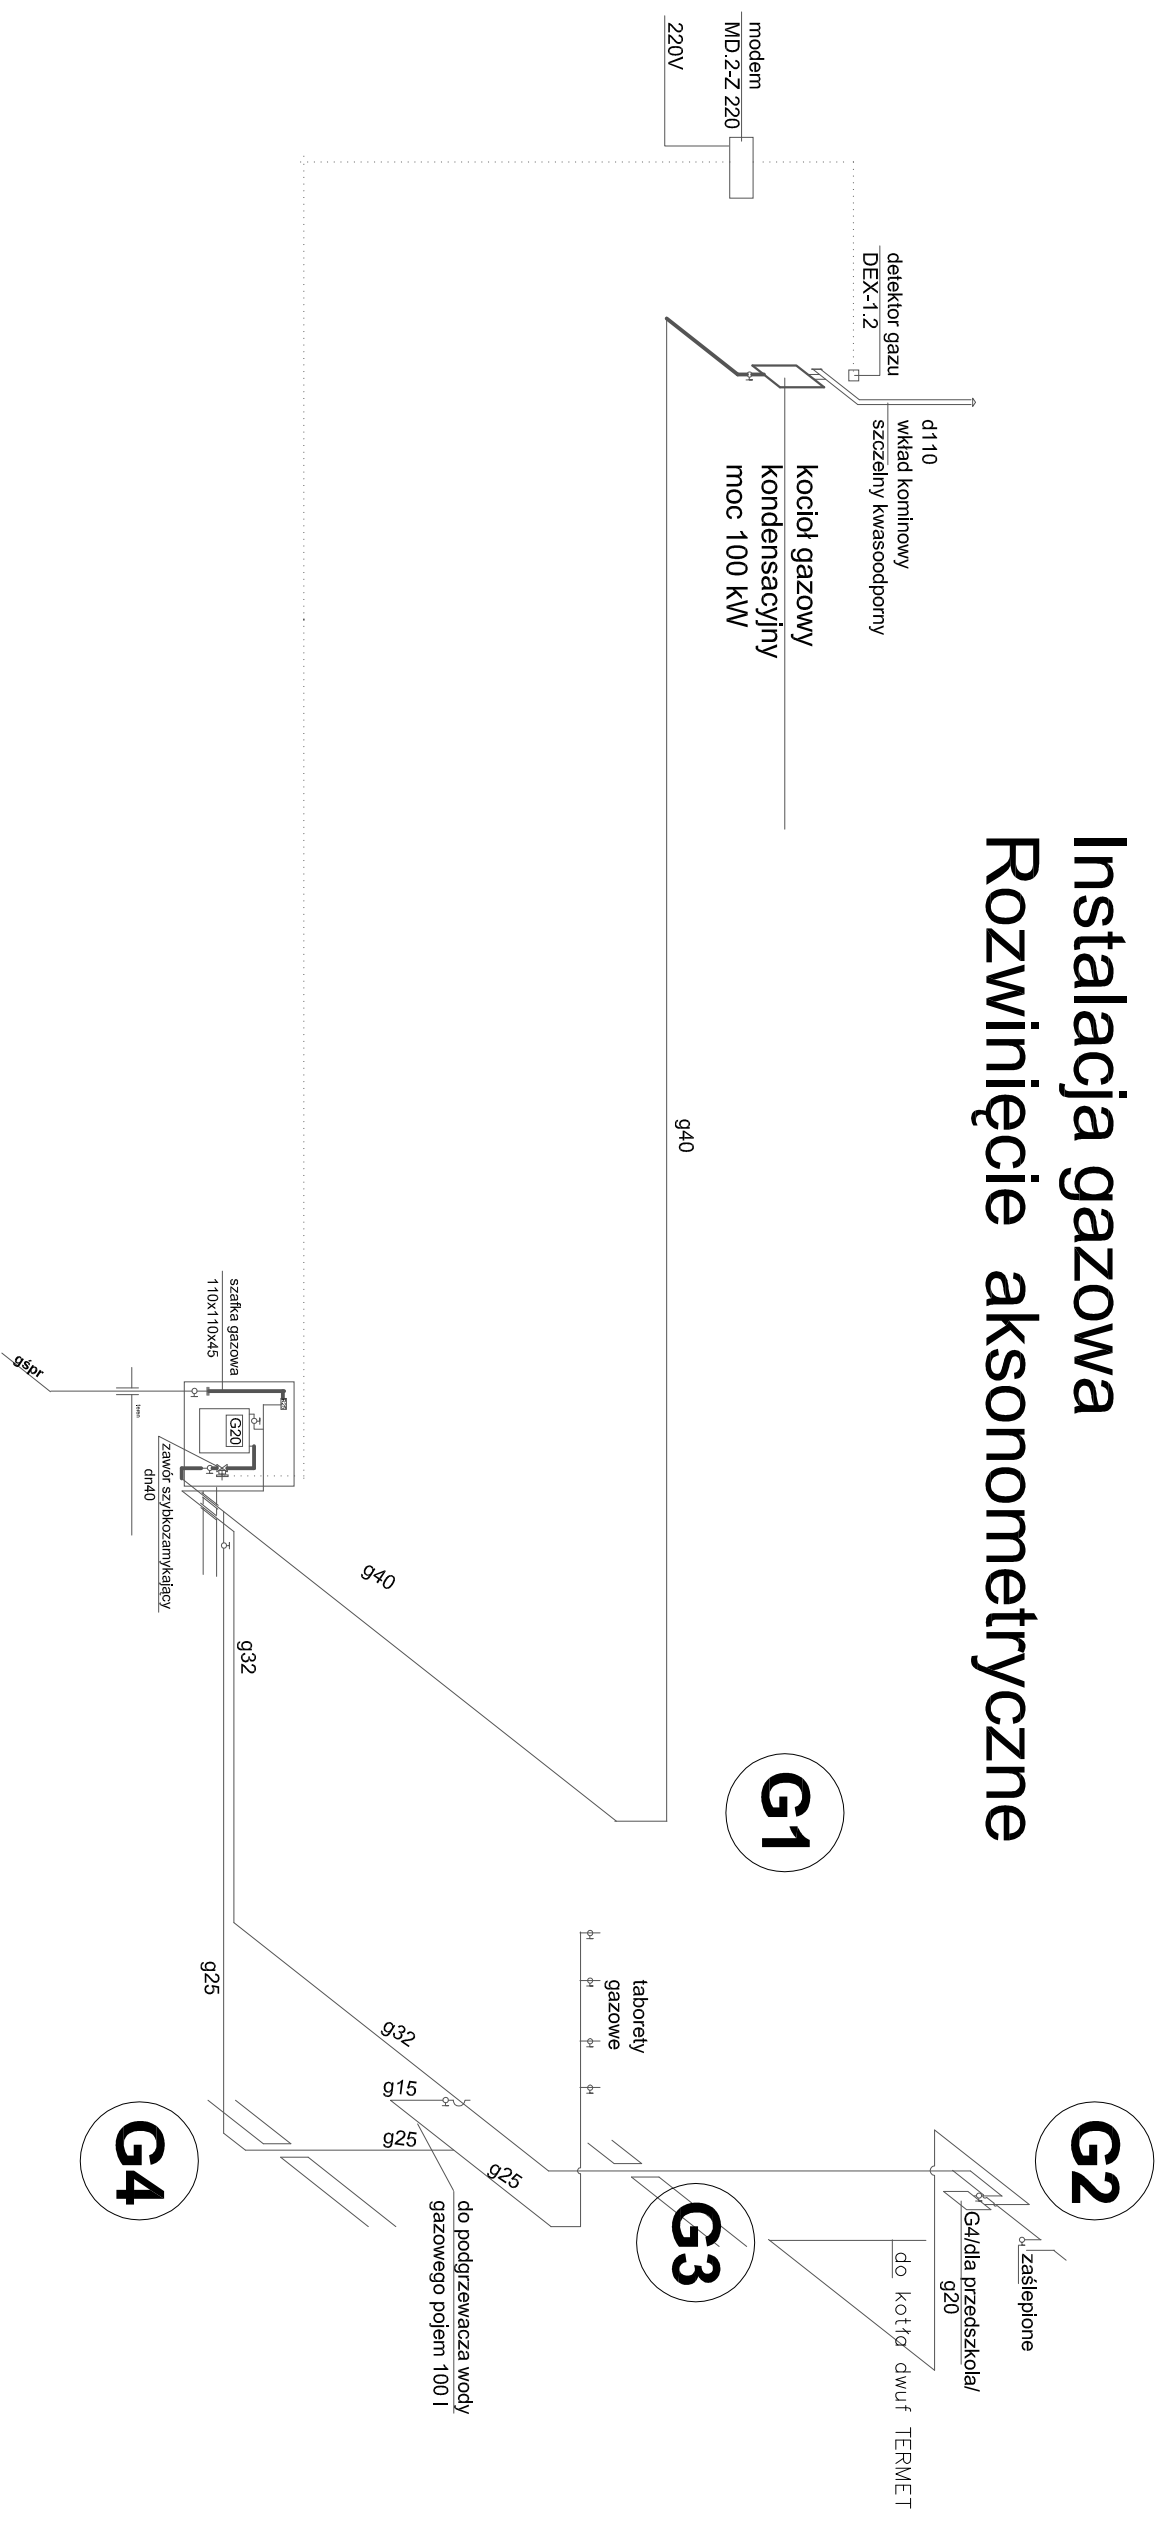

LEGENDA:

- przewód gazowy nowoprojektowany
- przewód gazowy istniejący

Imię i nazwisko nr uprawnień:	data i podpis:	Inwestor: Gmina-Urząd Gminy Łodygowice ul. Piłsudskiego 75 34-325 Łodygowice	
Projektant: mgr inż. K. Sowa 60/82 B-B	05.2008:	Objekt: Termomodernizacja budynku Szkolno-Przedszkolnego przy ul Staszica 8 34-326 Zarzecze	
Sprawdz: mgr inż. Z. Traczewski 33/82, 135/94 B-B	05.2008:	Temat: Projekt przebudowy kotłowni gazowej z instalacją gazową	podz. 1: 100
		Rozwinięcie aksonometryczne instalacji gazowej	Nr rys: 2