


przekrój 1-1

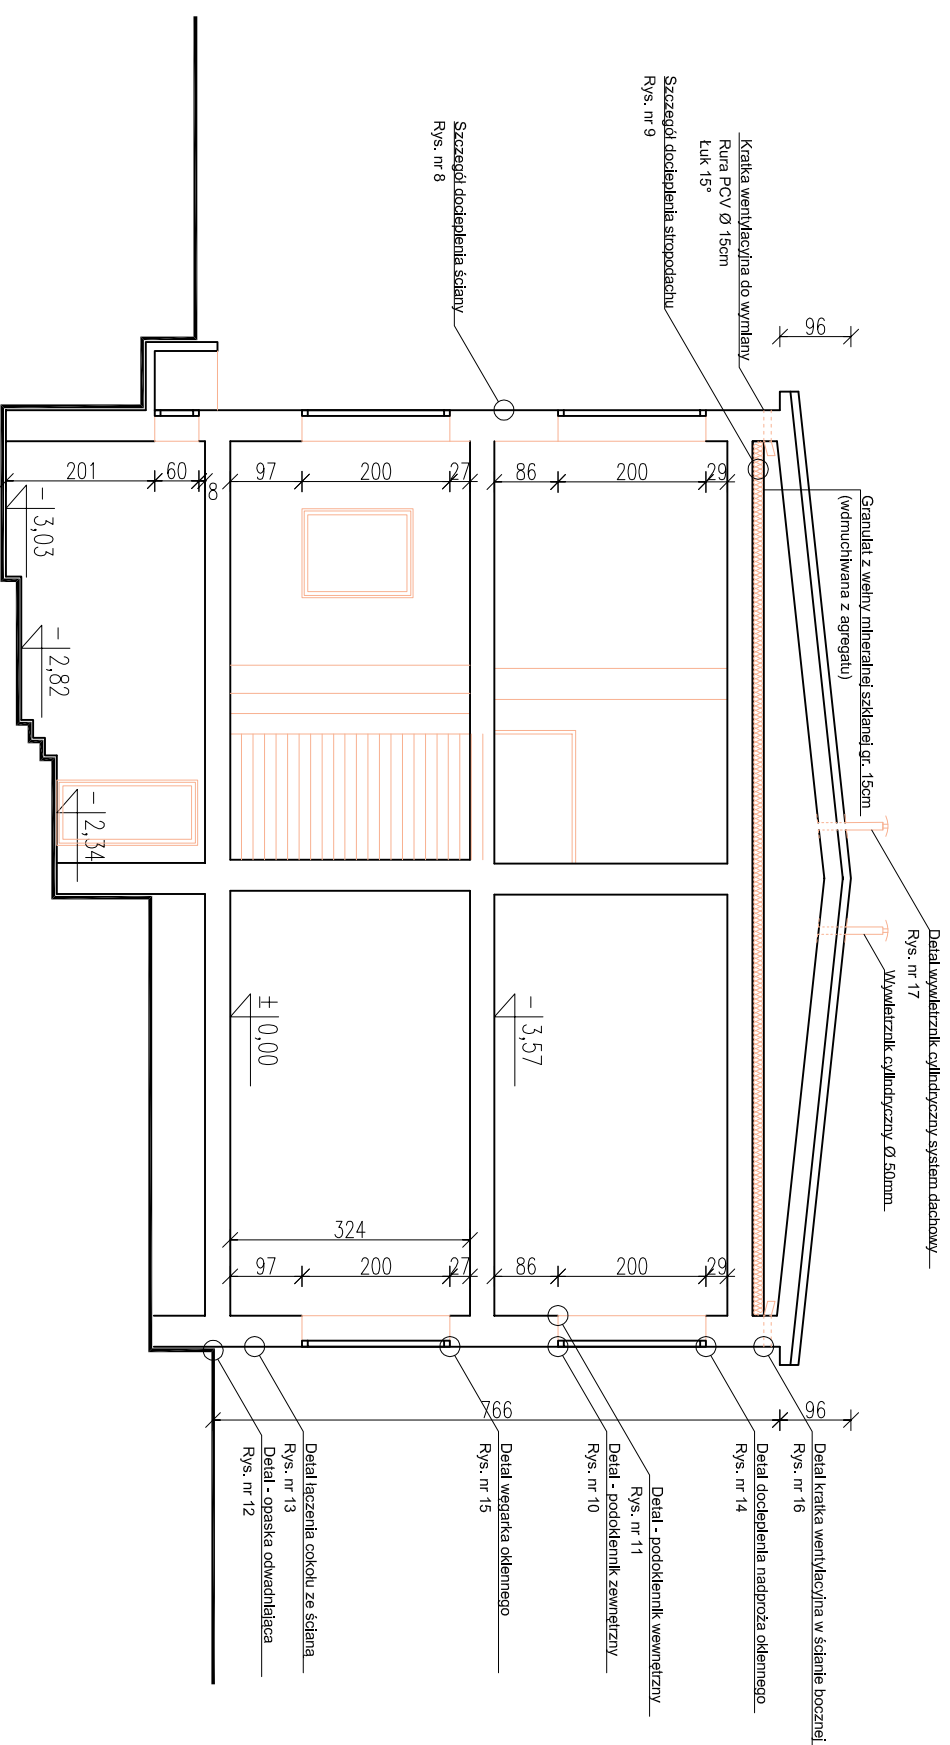

WYKONAWCA: 	ZAKŁAD USŁUG BUDOWLANYCH PROJEKTOWANIE I NADZÓR INWESTYCJI UL. JODŁOWA 26, 34-300 ŻYWIEC
---	--

NAZWA OPRACOWANIA: PROJEKT BUDOWLANO-WYKONAWCZY TERMOMODERNIZACJI ISTNIEJĄCEGO BUDYNKU ZESPOŁU SZKOLNO PRZEDSZKOLNEGO W ZARZECZU	
---	--

INWESTOR: URZĄD GMINY ŁODYGOWICE 34 - 325 ŁODYGOWICE, UL. PIŁSUDSKIEGO 75	RYS. NR 5
STADIUM: PROJ. BUD.	BRANŻA: BUDOWLANA
TEMAT: PRZEKROJ 1 - 1	SKALA 1:100
DATA: IV 2008 r.	

OPRACOWAŁ: mgr inż. Bogdan KRAWCZYK	
--	--

PROJEKTOWAŁ: mgr inż. Bogdan KRAWCZYK	NR UP. 78/81/B-B
--	---------------------