


# ORIENTACJA

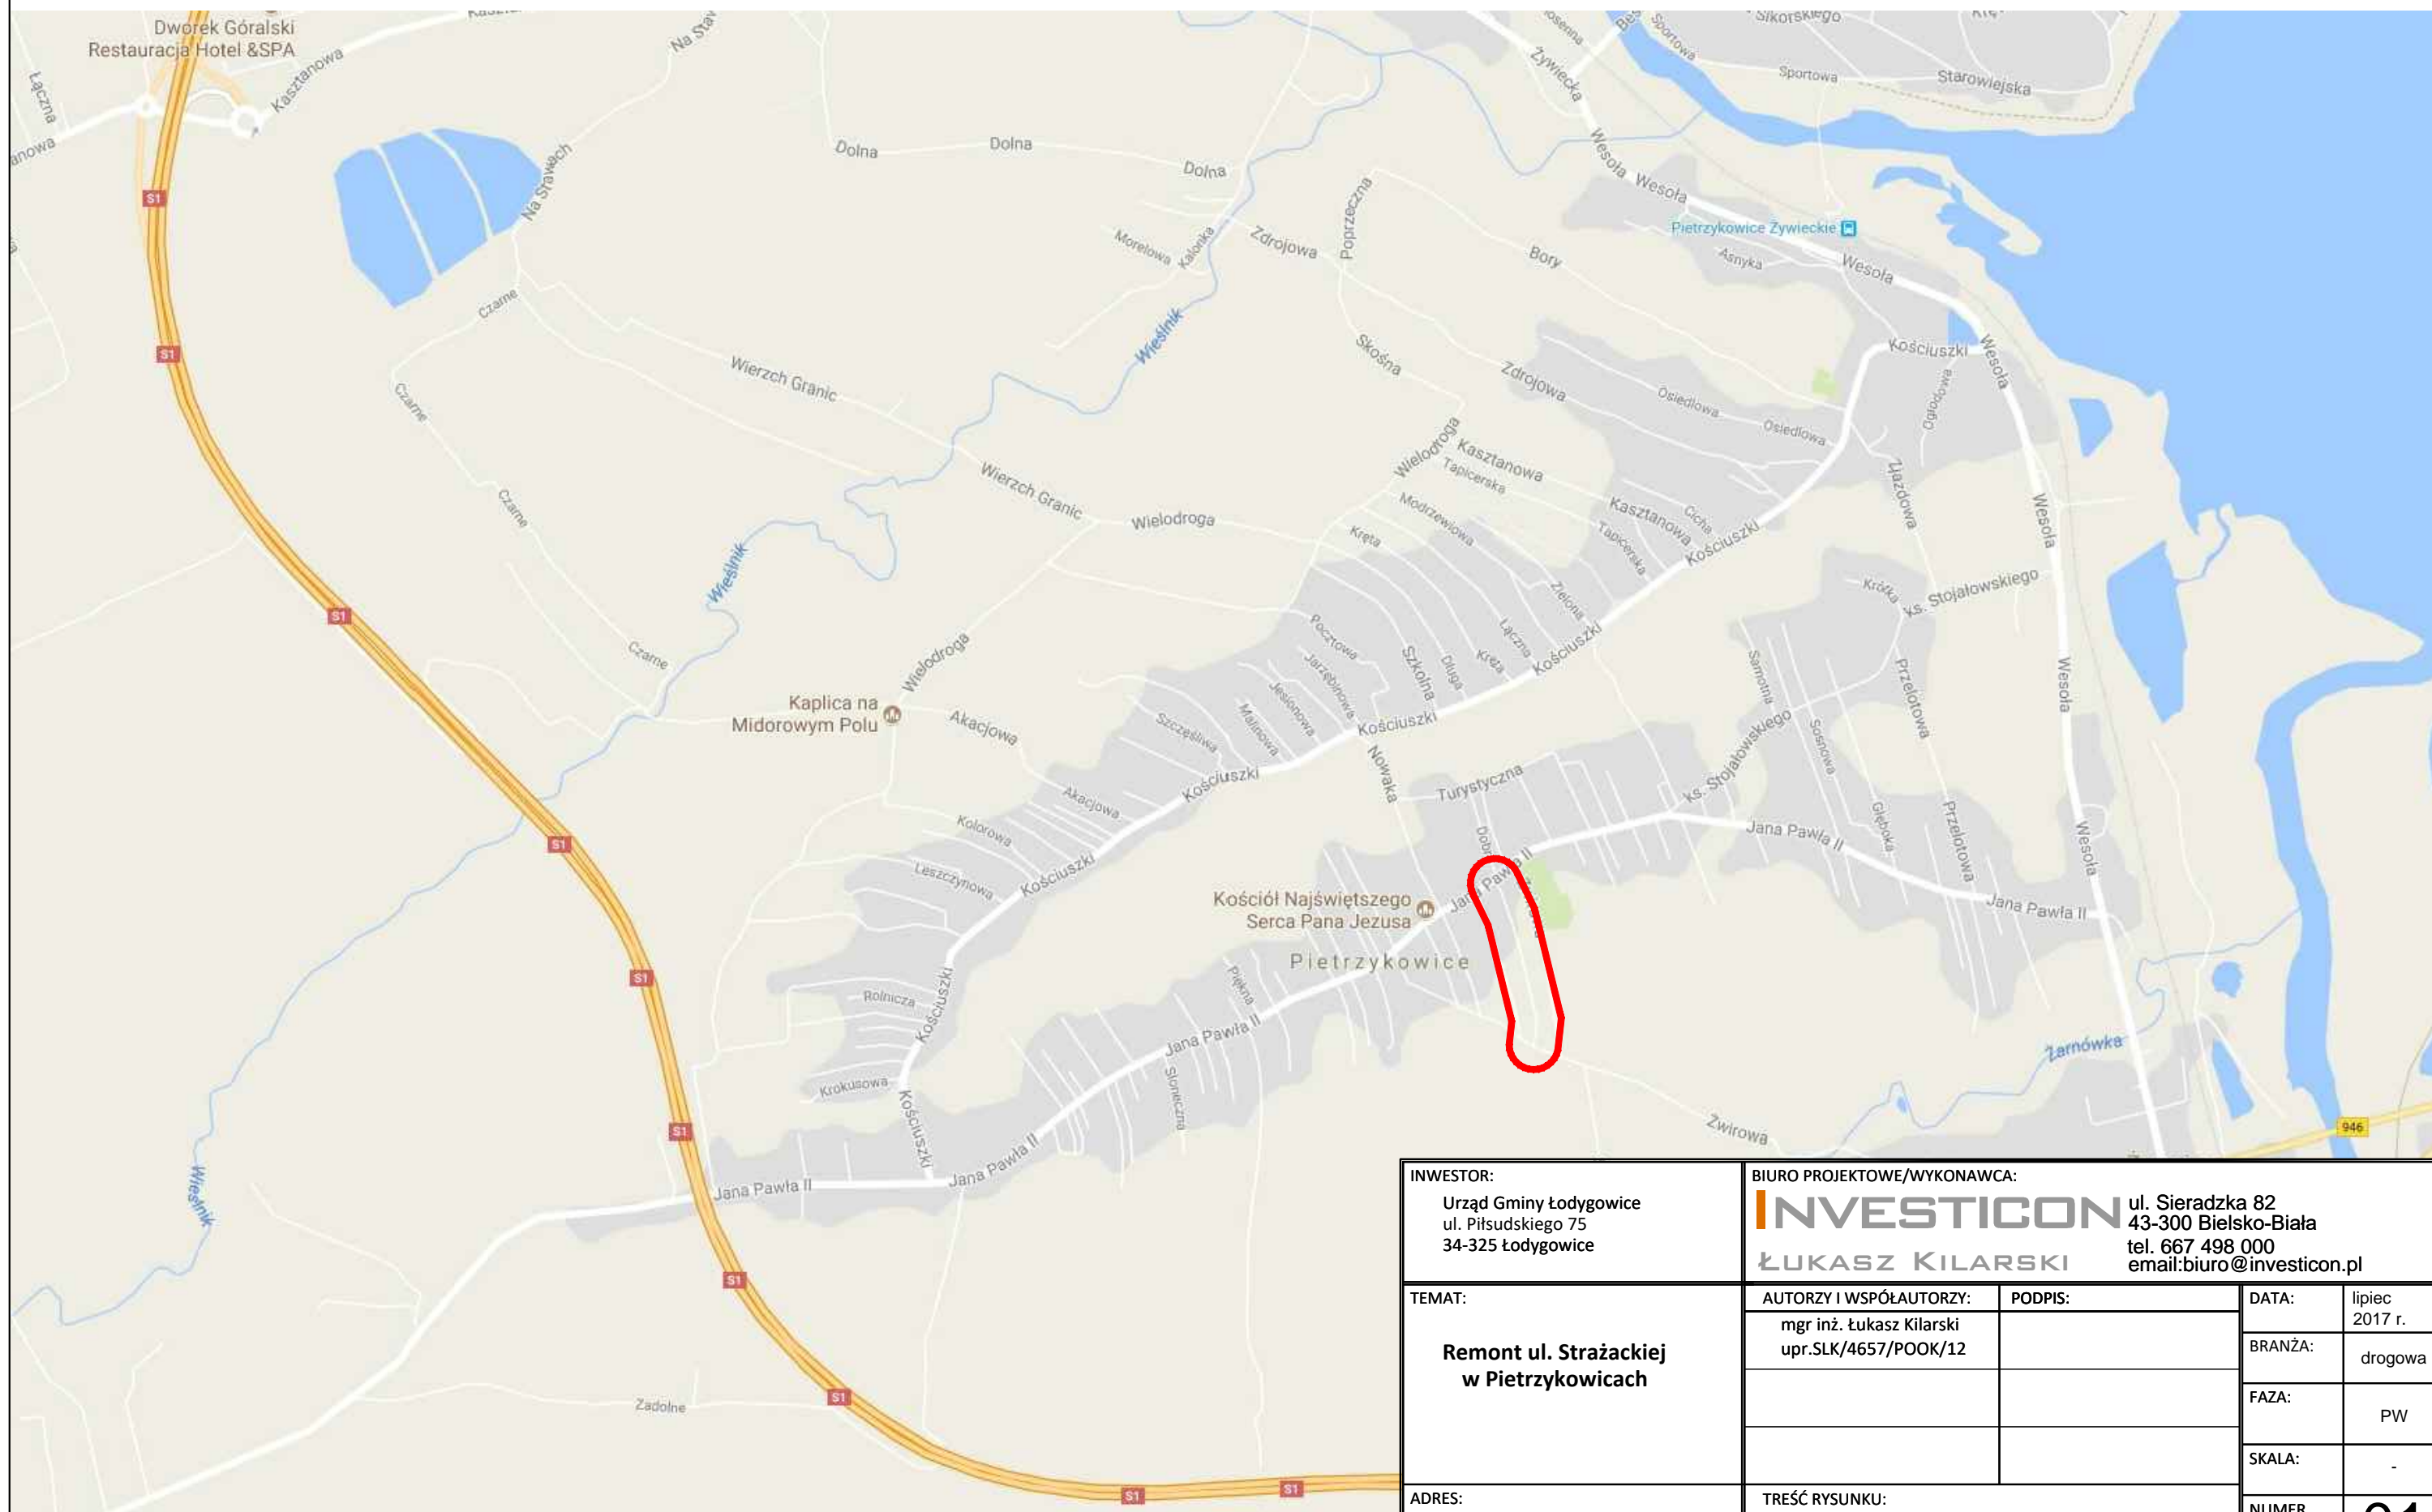

INWESTOR: Urząd Gminy Łodygowice ul. Piłsudskiego 75 34-325 Łodygowice		BIURO PROJEKTOWE/WYKONAWCA: <b>INVESTICON</b> ŁUKASZ KILARSKI ul. Sieradzka 82 43-300 Bielsko-Biała tel. 667 498 000 email: biuro@investicon.pl		
TEMAT:  <b>Remont ul. Strażackiej w Pietrzykowicach</b>	AUTORZY I WSPÓLAUTORZY:	PODPIS:	DATA:	lipiec 2017 r.
	mgr inż. Łukasz Kilarski upr.SLK/4657/POOK/12		BRANŻA:	drogowa
			FAZA:	PW
			SKALA:	-
ADRES: m. Pietrzykowice, powiat żywiecki woj. śląskie	TREŚĆ RYSUNKU: Orientacja		NUMER RYSUNKU:	<b>01</b>

Wszelkie prawa autorskie do niniejszego rysunku i związanych z nim projektów są zastrzeżone dla firmy Investicon. Jakikolwiek powielanie lub reprodukcja bez zgody firmy Investicon oraz udostępnianie osobom trzecim jest zabronione.