


DROGA GMINNA "UL. DO CMENTARZA" W ŁODYGOWICACH

PRZEKRÓJ POPRZECZNY DROGOWY
Rys. nr 1

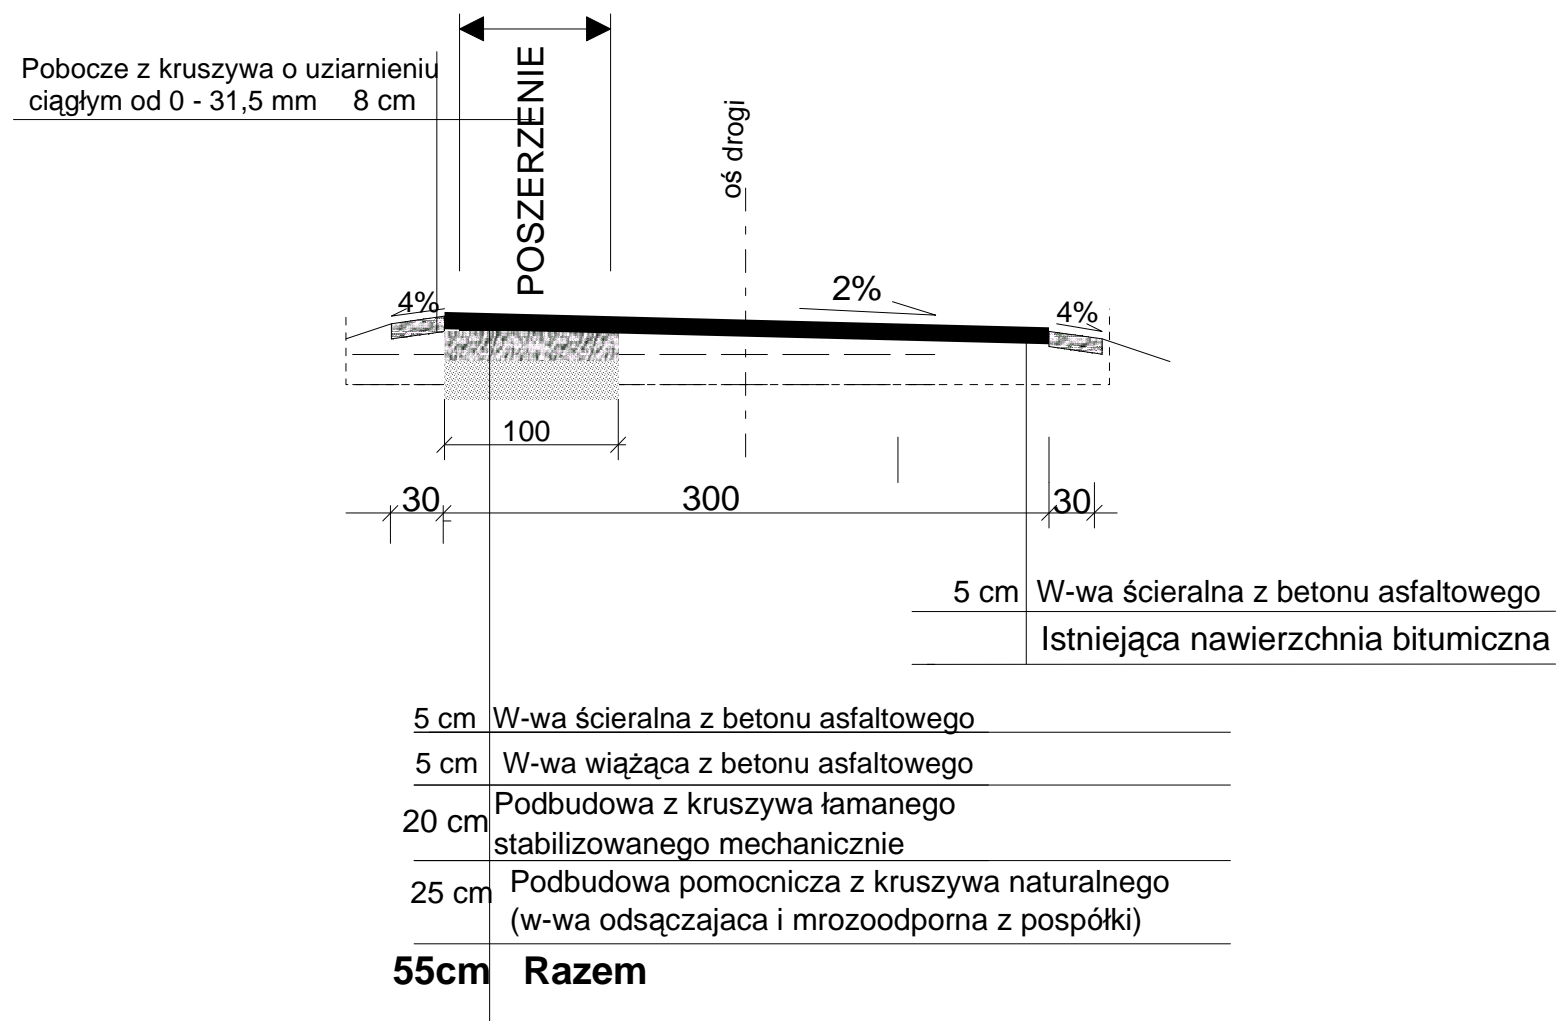

Wykonał: mgr inż. Tomasz Kotajny	Obiekt: Droga Gminna "UL. DO CMENTARZA" w ŁODYGOWICACH	
Investor: Urząd Gminy Łodygowice	Temat opracowania: Remont drogi gminnej	Skala: 1 : 50
Data opracowania: maj 2009	Treść rysunku: Przekrój typowy	Nr. rys. 1.