



# DROGA GMINNA "UL. SŁONECZNA" W ZARZECZU

**PRZEKRÓJ POPRZECZNY DROGOWY**  
Rys. nr 1

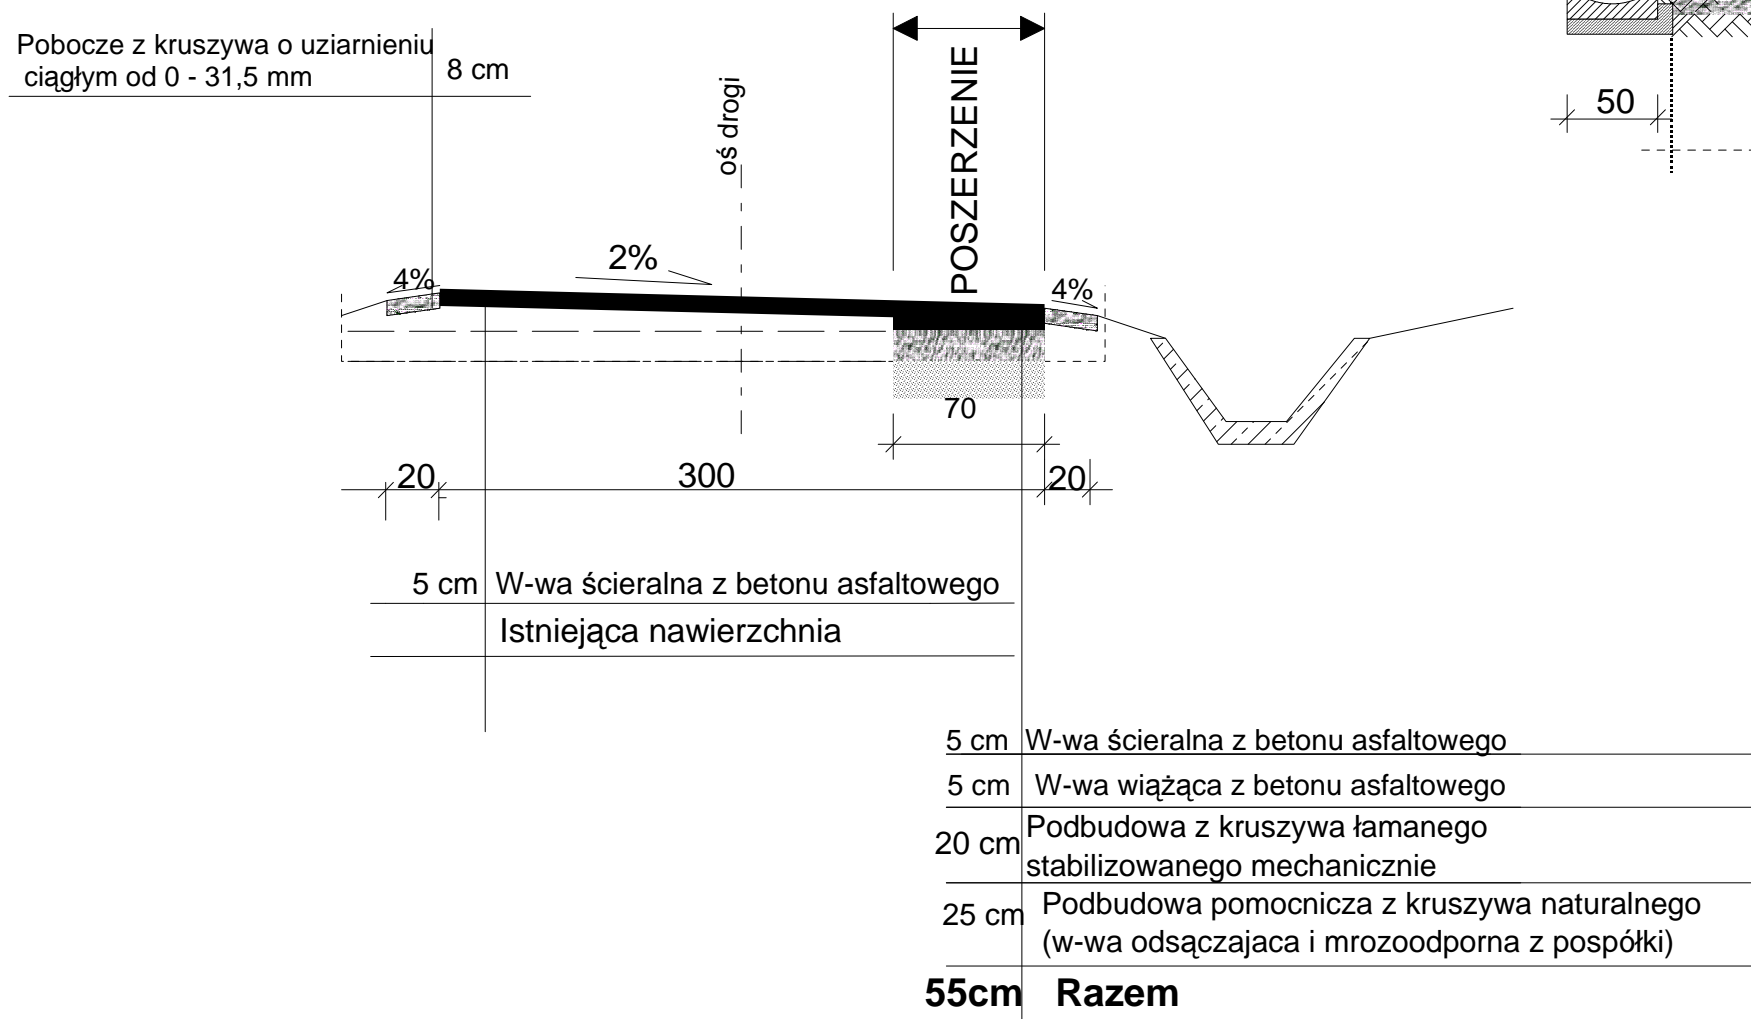

**PRZEKRÓJ POPRZECZNY DROGOWY**  
Rys. nr 2

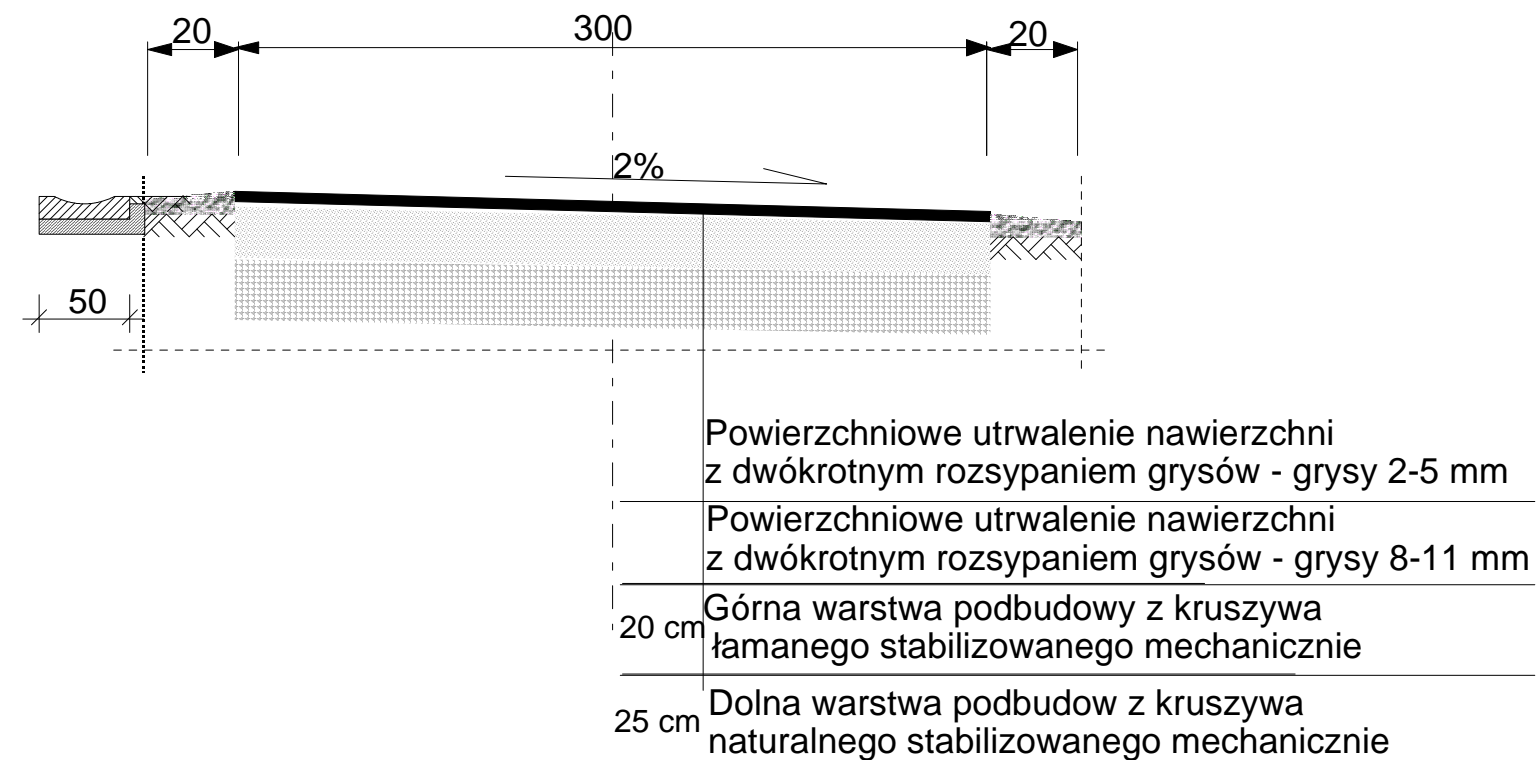

Wykonał: mgr inż. Tomasz Kotajny	Obiekt: <b>Droga Gminna "UL. SŁONECZNA" w ZARZECZU</b>	
Inwestor: Urząd Gminy Łodygowice	Temat opracowania: <b>Remont drogi gminnej</b>	Skala: <b>1 : 50</b>
Data opracowania: maj 2009	Treść rysunku: <b>Przekrój typowy</b>	Nr. rys. <b>1.</b>