


Oznaczenia:

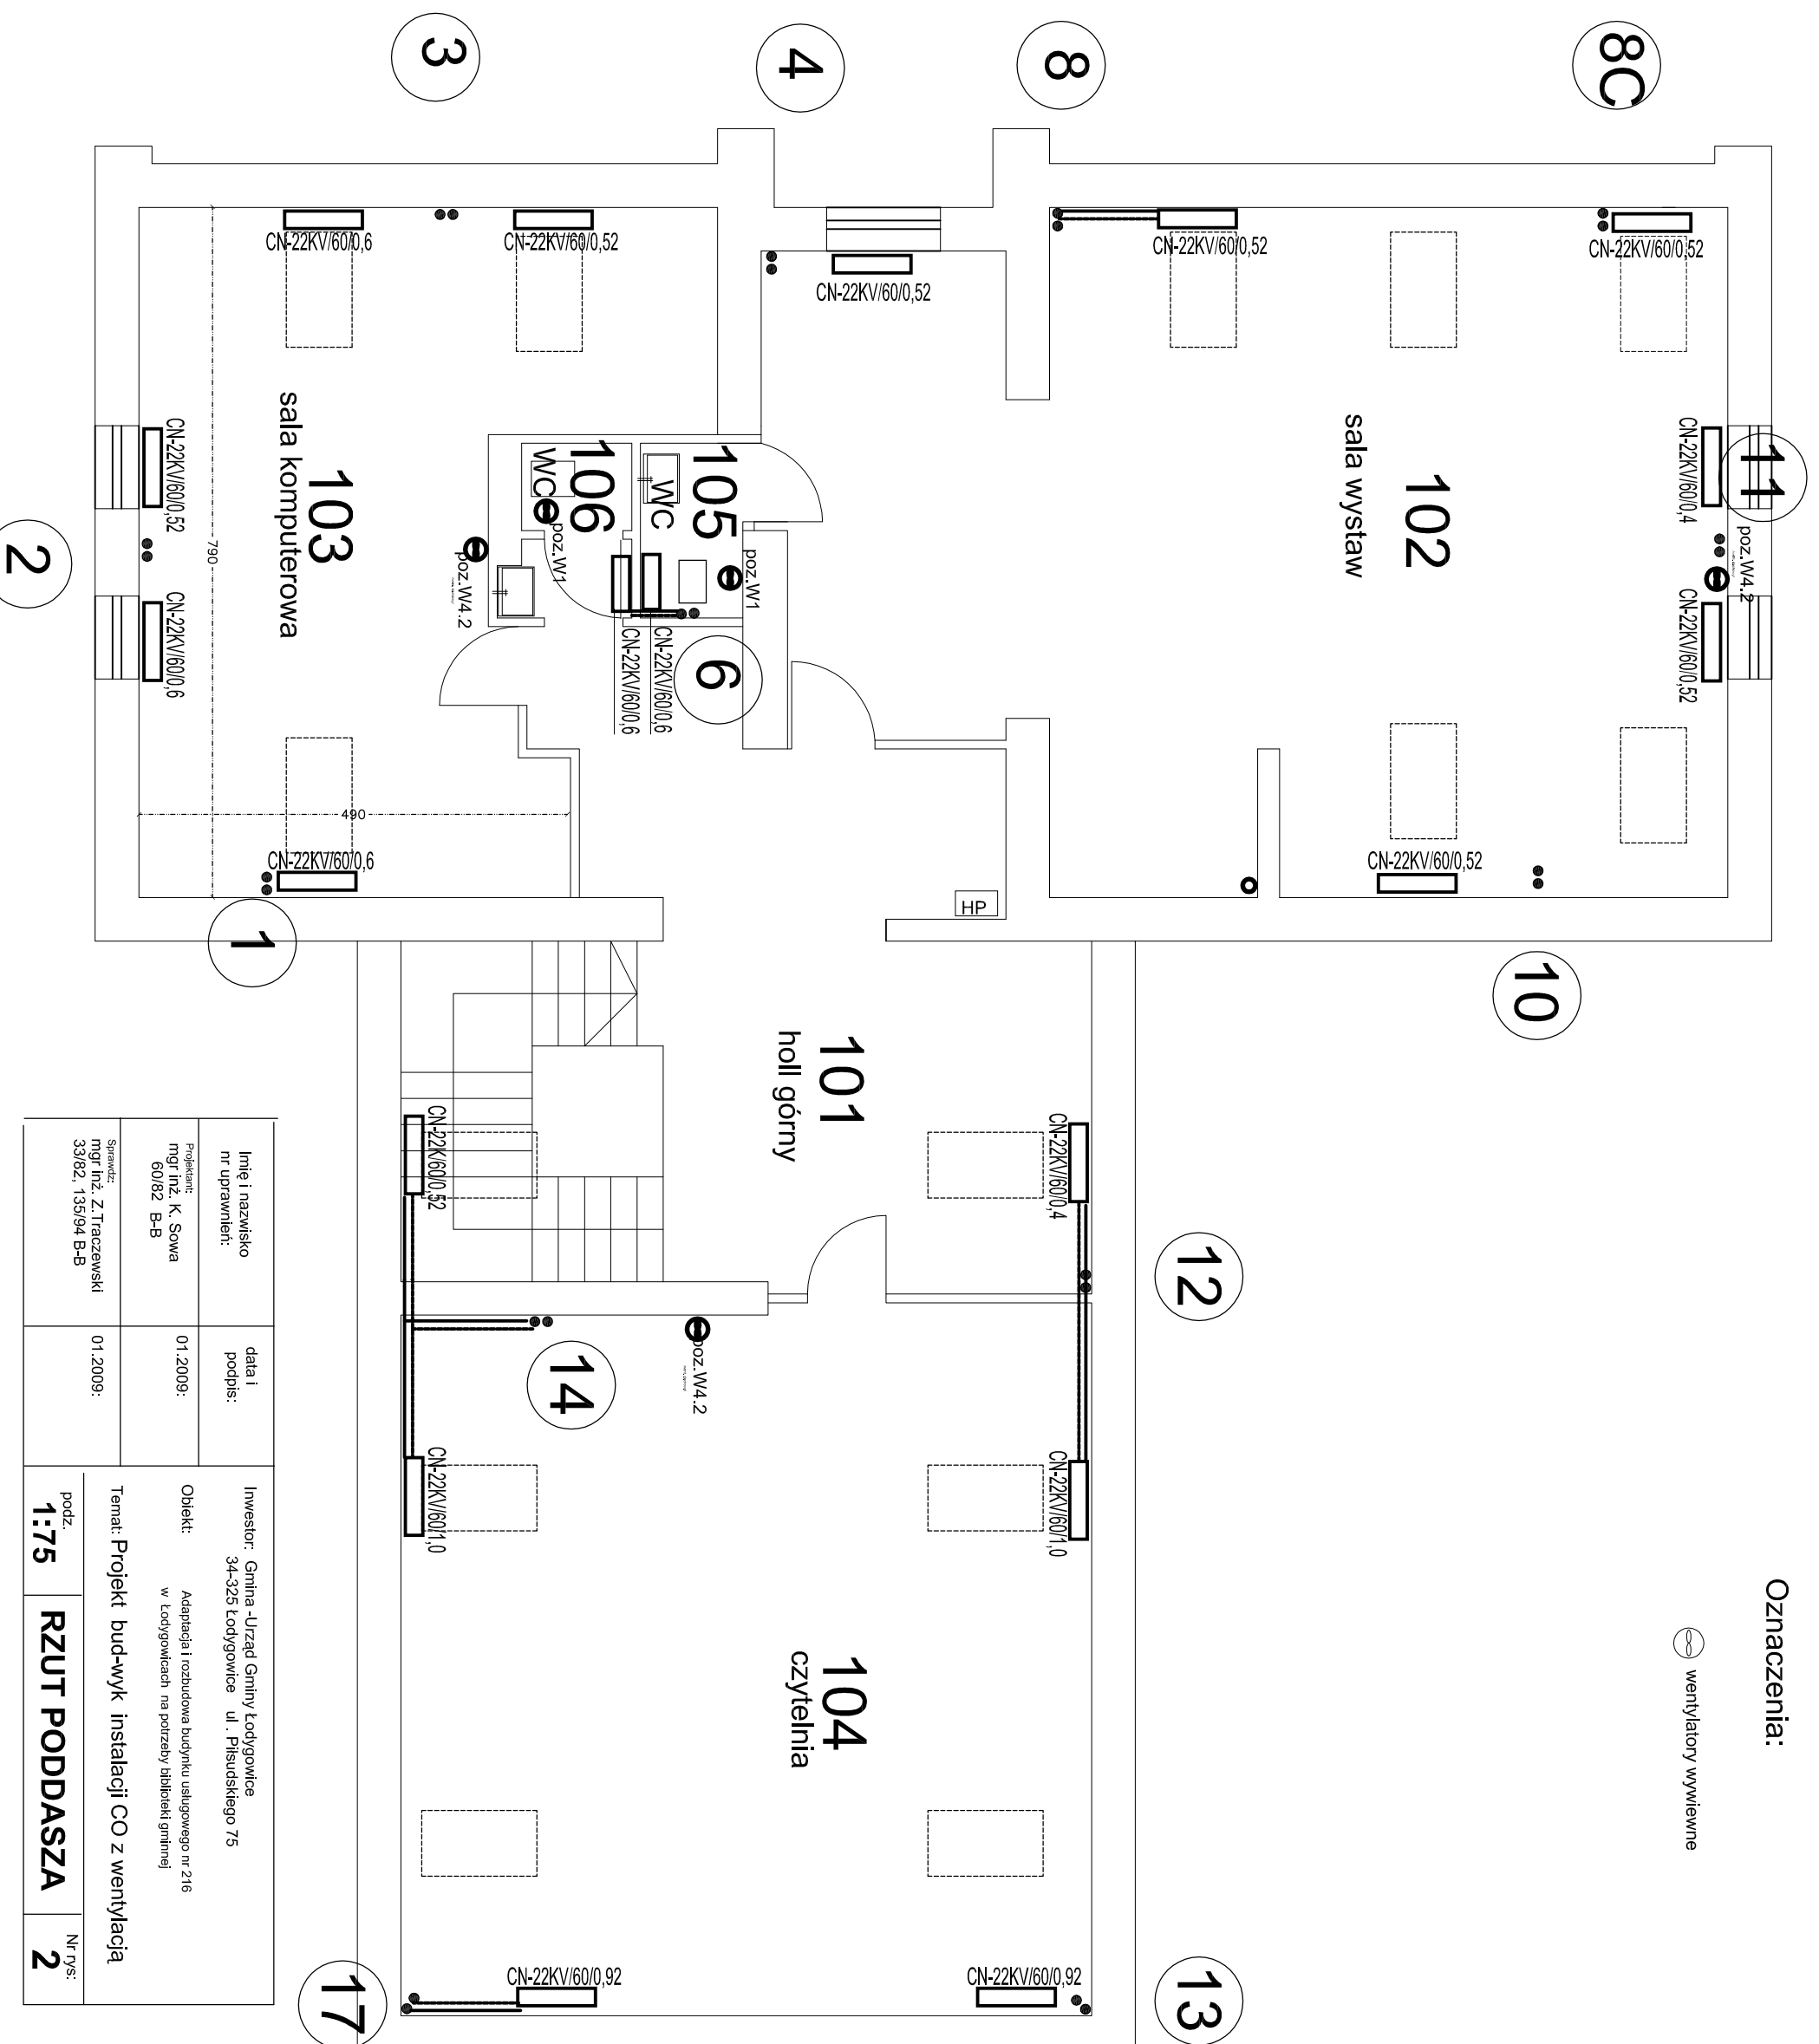

Imię i nazwisko nr uprawnień:	data i podpis:	Investor: Gmina -Urząd Gminy Łodygowice 34-325 Łodygowice ul. Piłsudskiego 75
Projektant: mgr inż. K. Sowa 60/62 B-B	01.2009:	Objekt: Adaptacja i rozbudowa budynku usługowego nr 216 w Łodygowicach na potrzeby biblioteki gminnej
Sprawdził: mgr inż. Z. Traczewski 33/82, 135/94 B-B	01.2009:	Temat: Projekt bud-wyk instalacji CO z wentylacją
podz. 1:75		Nr rys. 2

RZUT PODDASZA