


Rozwinięcie Instalacji Gazowej

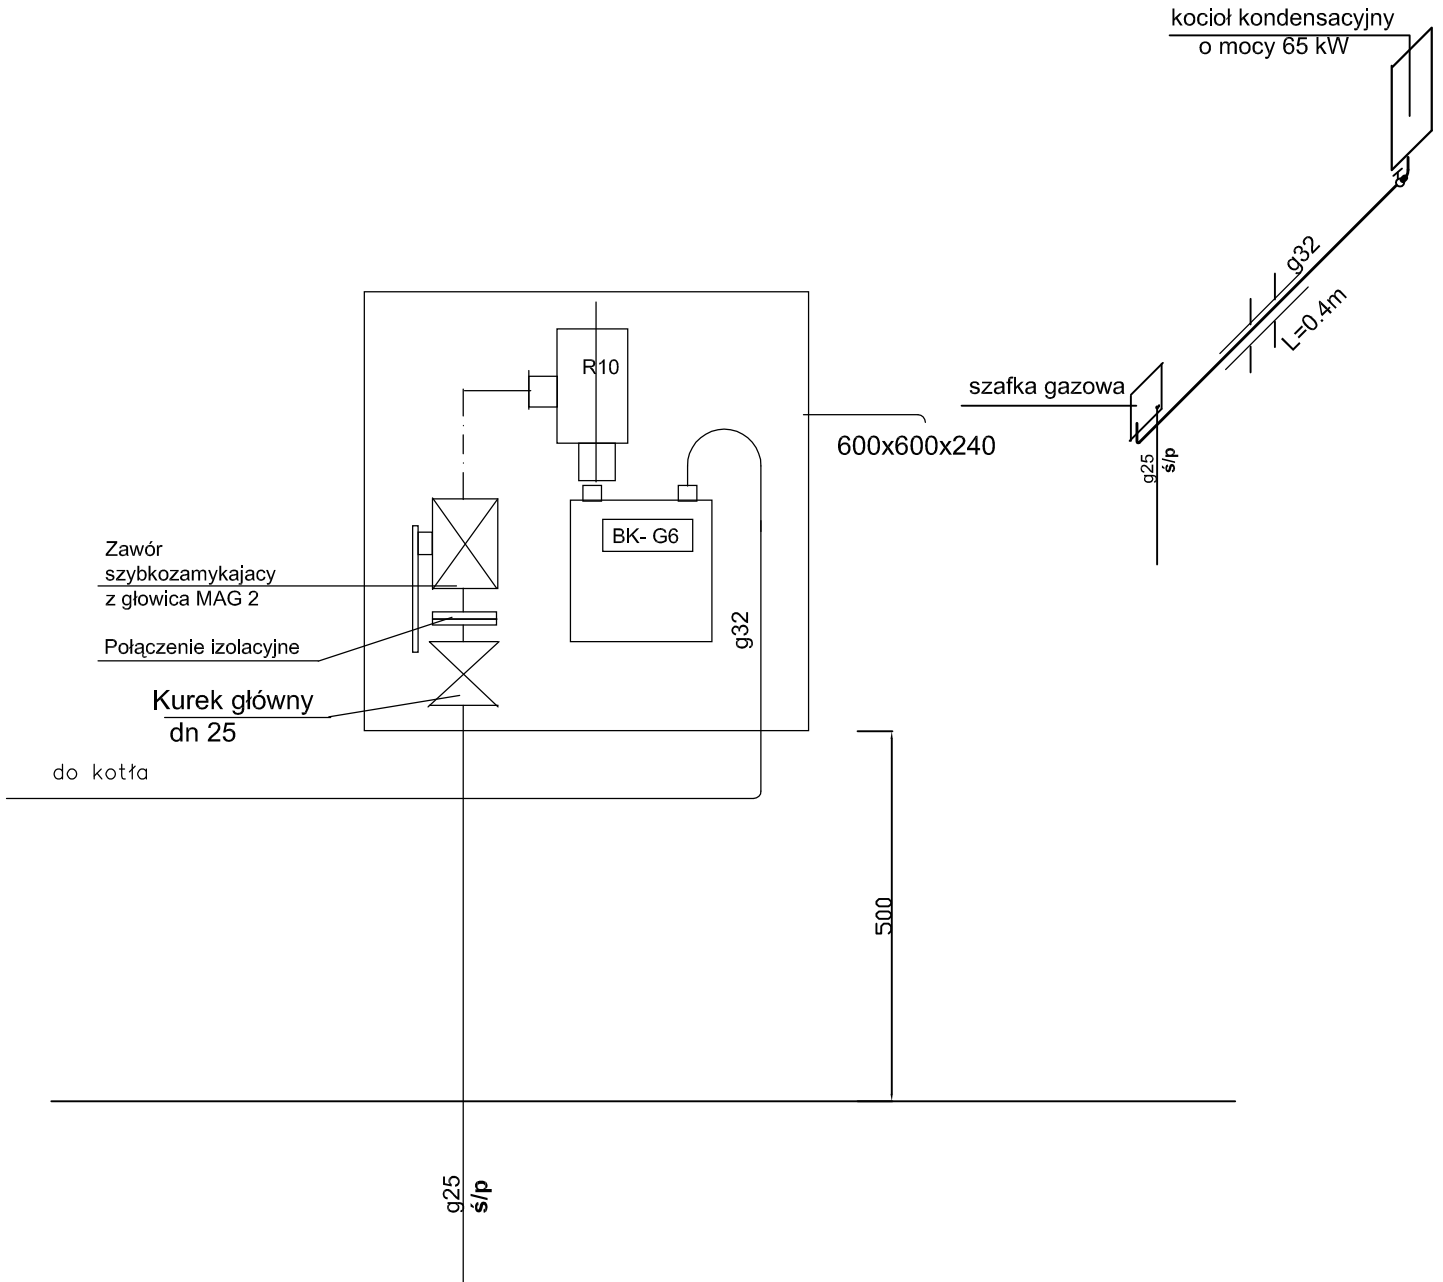

LEGENDA:

- projektowany przewód gazowy
- istniejący przewód gazowy

Imię i nazwisko nr uprawnień:	data i podpis:	Inwestor: Gmina Miejska Sławków -Urząd Miejski 41-260 Sławków Rynek 1		
Projektant: mgr inż. K. Sowa 60/82 B-B	06.2007:	Objekt: Termomodernizacja budynku Osrodka Zdrowia ul. PCK 3 41-260 Sławków		
Sprawca: mgr inż. Z.Traczewski 33/82, 135/94 B-B	06.2007:	Temat: Projekt budowlano-wyk gazowej kotłowni CO z instalacją gazową Instalacja gazowa		
		podz. 1:	ROZWIINIĘCIE AKSONOMETRYCZNE	Nr rys: 3