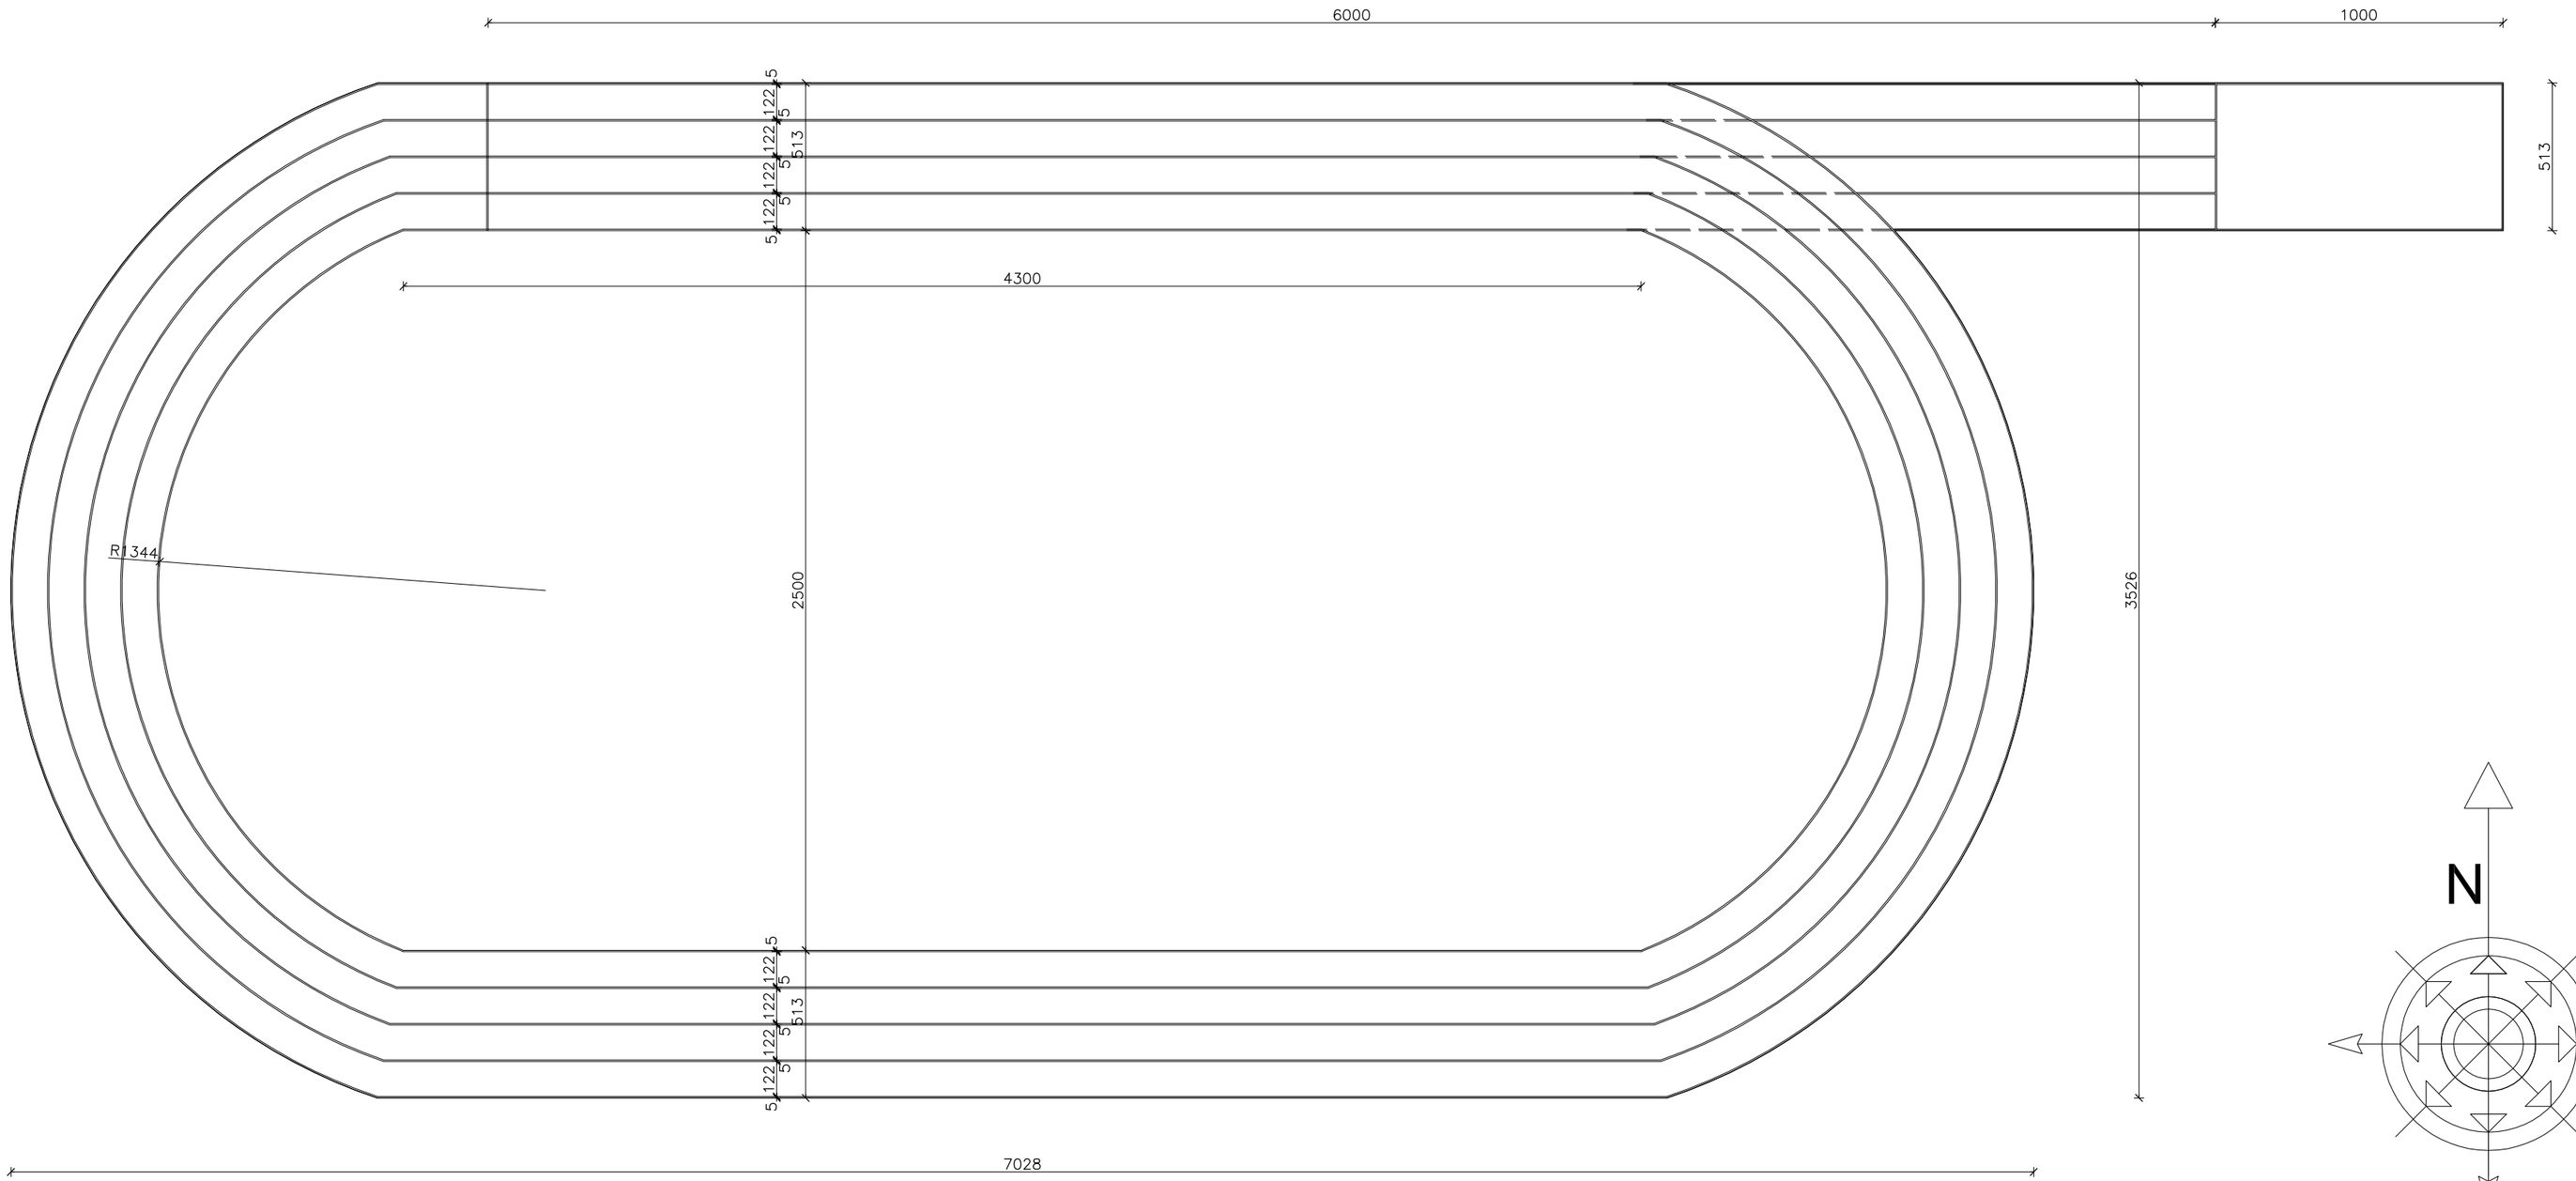

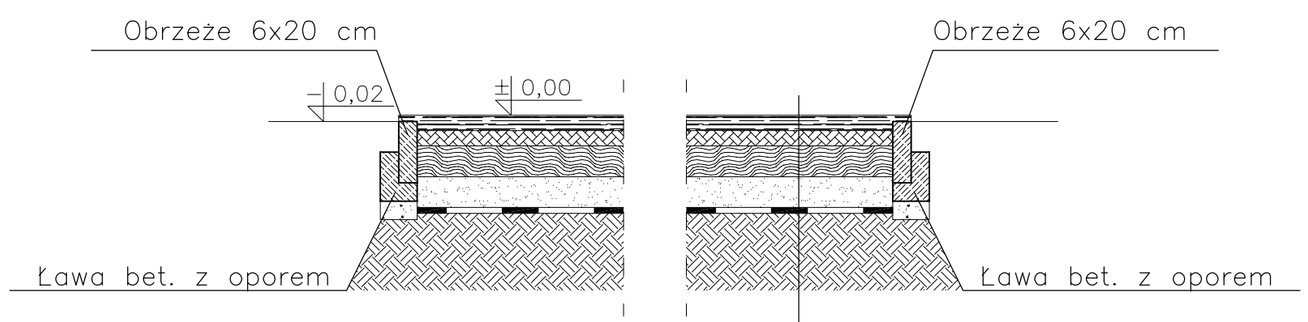

5,1cm	Warstwa nawierzchni poliuretanowej(1,6cm)+podkład(3,5 cm)
5cm	Warstwa klinująca– kruszywo kamienne (0–31,5mm)
10cm	Warstwa konstrukcyjna– kruszywo kamienne (31,5– 63mm)
10cm	Warstwa odsączająca z piasku
	Geowłóknina, gęstość 250g/m2
	Grunt rodzimy

UWAGA!!!
WSZYSTKIE WYMIARY SPRAWDZIĆ NA BUDOWIE

INWESTOR
URZĄD GMINY ŁODYGOWICE
ul. PŁ.SUDSKIEGO 75, 34-325 ŁODYGOWICE

STADIUM: PROJEKT BUDOWLANY
BRANŻA: ARCHITEKTURA

OBIEKT: BOISKA SPORTOWE

ADRES: ZARZECZE, UL. STASZICA 2, dz. nr 793

TEMAT: BUDOWA BOISK SPORTOWYCH

TREŚĆ RYSUNKU: BIEŻNIA- WYMIARY

SKALA: 1:200

NR RYS.: A2

RDK.

AUTOR PROJEKTU
mgr inż. arch. Edyta Krawczyk upr. 40/06/SLOKK/II
mgr inż. Dariusz Steczek

NR	DATA	ZMIANY
	październik 2009	ORYGINALNY RYSUNEK

NR PROJEKTU