



5,1cm Warstwa nawierzchni poliuretanowej(1,6cm)+podkład(3,5 cm)
 5cm Warstwa istniejącej nawierzchni asfaltowej
 Grunt rodzimy

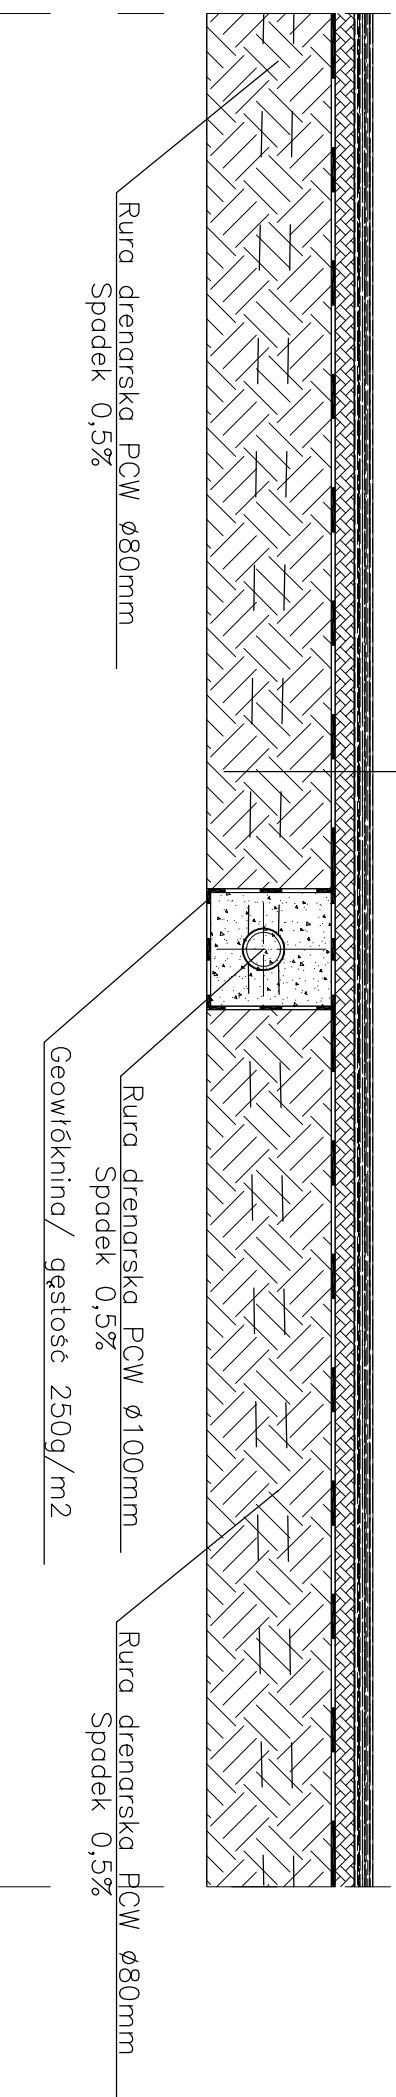

5,1cm Warstwa nawierzchni poliuretanowej(1,6cm)+podkład(3,5 cm)
 5cm Warstwa istniejącej nawierzchni asfaltowej
 Grunt rodzimy

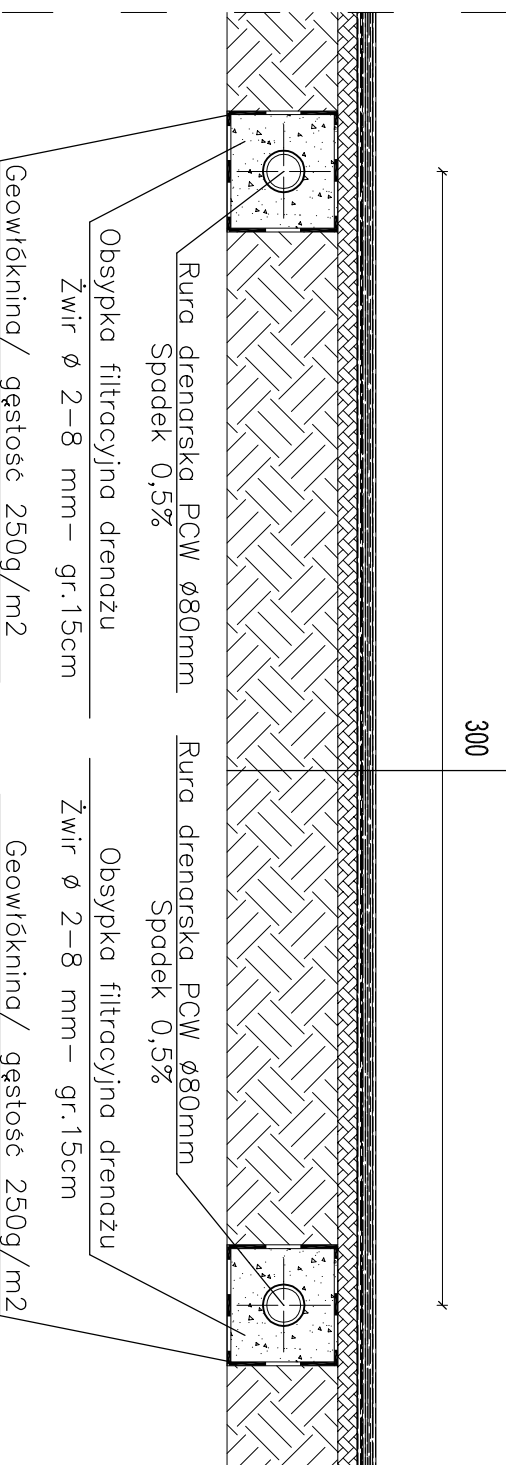

**UWAGA!!!
 WSZYSTKIE WYMIARY SPRAWDZIĆ NA BUDOWIE**

INWESTOR
URZĄD GMINY ŁODYGOWICE
 ul. PLESZUSKIEGO 7/5, 34-325 ŁODYGOWICE

STADIUM
PROJEKT BUDOWLANY

BRANŻA
ARCHITEKTURA

OBIEKT
BOISKA SPORTOWE

ADRES
ZARZĘCZE, UL. STASZICA 2, dz. nr 7/93

TEMAT
BUDOWA BOISK SPORTOWYCH

TREŚĆ PRZELICZENIA
**BOISKO DO PIŁKI REZCZNEJ- DRENAŻ
 PRZEKROJE DRENAŻU**

AUTOR PROJEKTU
 mgr inż. arch. Edyta Krawczyk
 mgr inż. Dariusz Steczek

upr. 40/06/SŁOKK/II

NR
 październik 2009

ZMIANY
 OPRACOWANY PRZELICZENIEM

SKALA
 1:20
 NR RYS.
A8
 RBW

NR PROJEKTU