


ELEWACJA PÓLNOCNNA

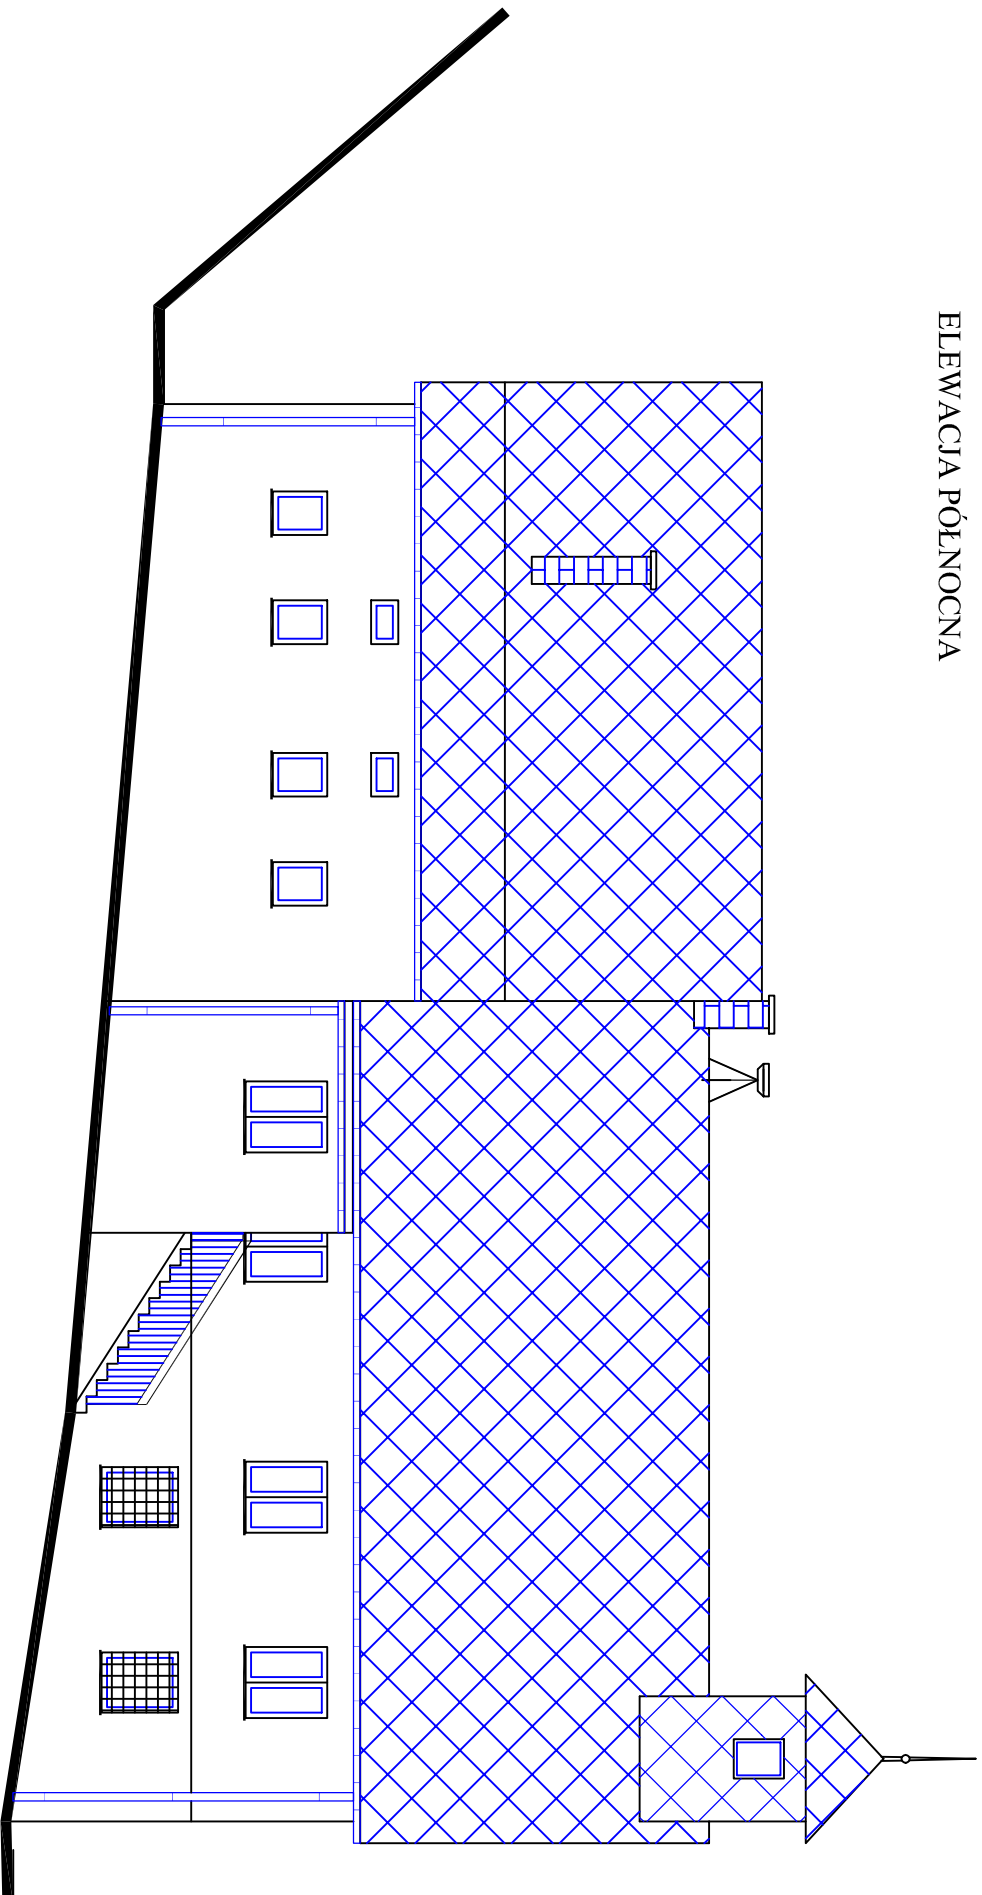

USŁUGI OGÓLNOBUDOWLANE MAREK WOŹNIKOWSKI
34-300 ŻYWIEC, ul. Rzeźnicza 53, tel. +48 604 597 030

INWESTOR:
Gmina Łodygowice

34-325 Łodygowice, ul. Piłsudskiego 75

OBIEKT:
BUDYNEK KOMUNALNY OSP BIERNA

ADRES:
Bierna, ul. Kopernika 34, dz. nr 766

TYTUŁ RYSUNKU:
ELEWACJA PÓLNOCNNA - inwentaryzacja

AUTOR PROJEKTU:
mgr inż. Marek Woźnikowski
upr. budowlane 9/93 B-B

SKALA:
1 : 100

NUMER:
1

BRANŻA:
budowlana

DATA:
15.12.2009 r.