


ELEWACJA WSCHODNIA

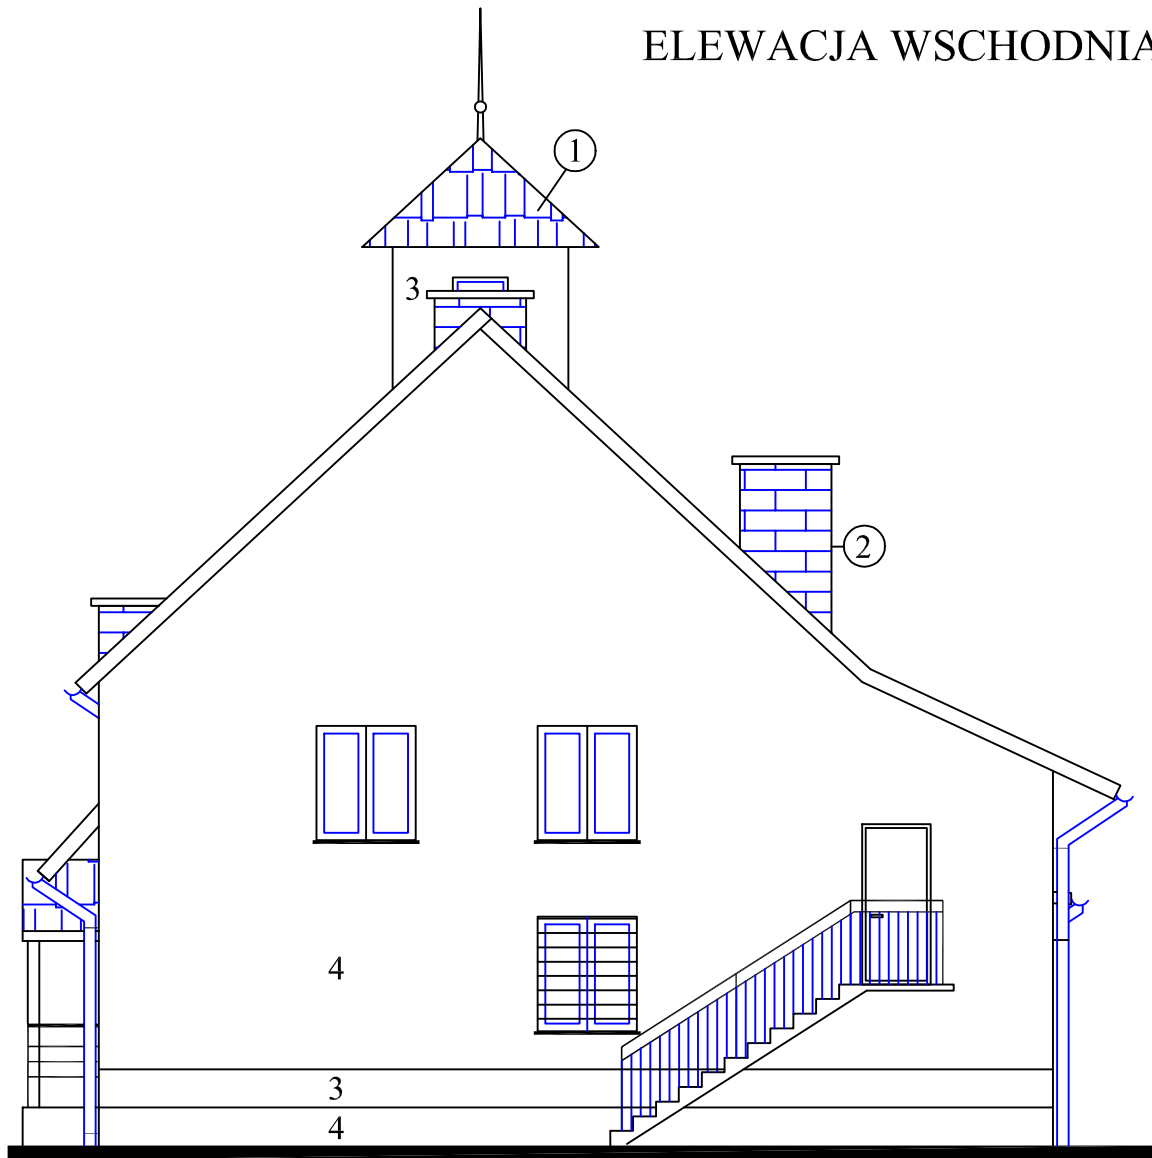

KOLORYSTYKA ELEWACJI - oznaczenia jak na rys. nr 5

UWAGA - schody el. wschodniej tylko oczyścić i malować farbą do betonu w kolorze jasnoszrym
balustradę malować farbą olejną zewn. w kolorze RAL 7023

USŁUGI OGÓLNOBUDOWLANE MAREK WOŹNIKOWSKI 34-300 ŻYWIEC, ul. Rzeźnicza 53, tel. +48 604 597 030	
INWESTOR: Gmina Łodygowice 34-325 Łodygowice, ul. Piłsudskiego 75	
OBIEKT: BUDYNEK KOMUNALNY OSP BIERNA	SKALA: 1 : 100
ADRES: Bierna, ul. Kopernika 34, dz. nr 766	NR RYS.: 7
TREŚĆ RYSUNKU: ELEWACJA WSCHODNIA - KOLORYSTYKA	BRANŻA: budowlana
AUTOR PROJEKTU: mgr inż. Marek Woźnikowski upr. budowlane 9/93 B-B	DATA: 15.12.2009 r.