


ELEWACJA ZACHODNIA

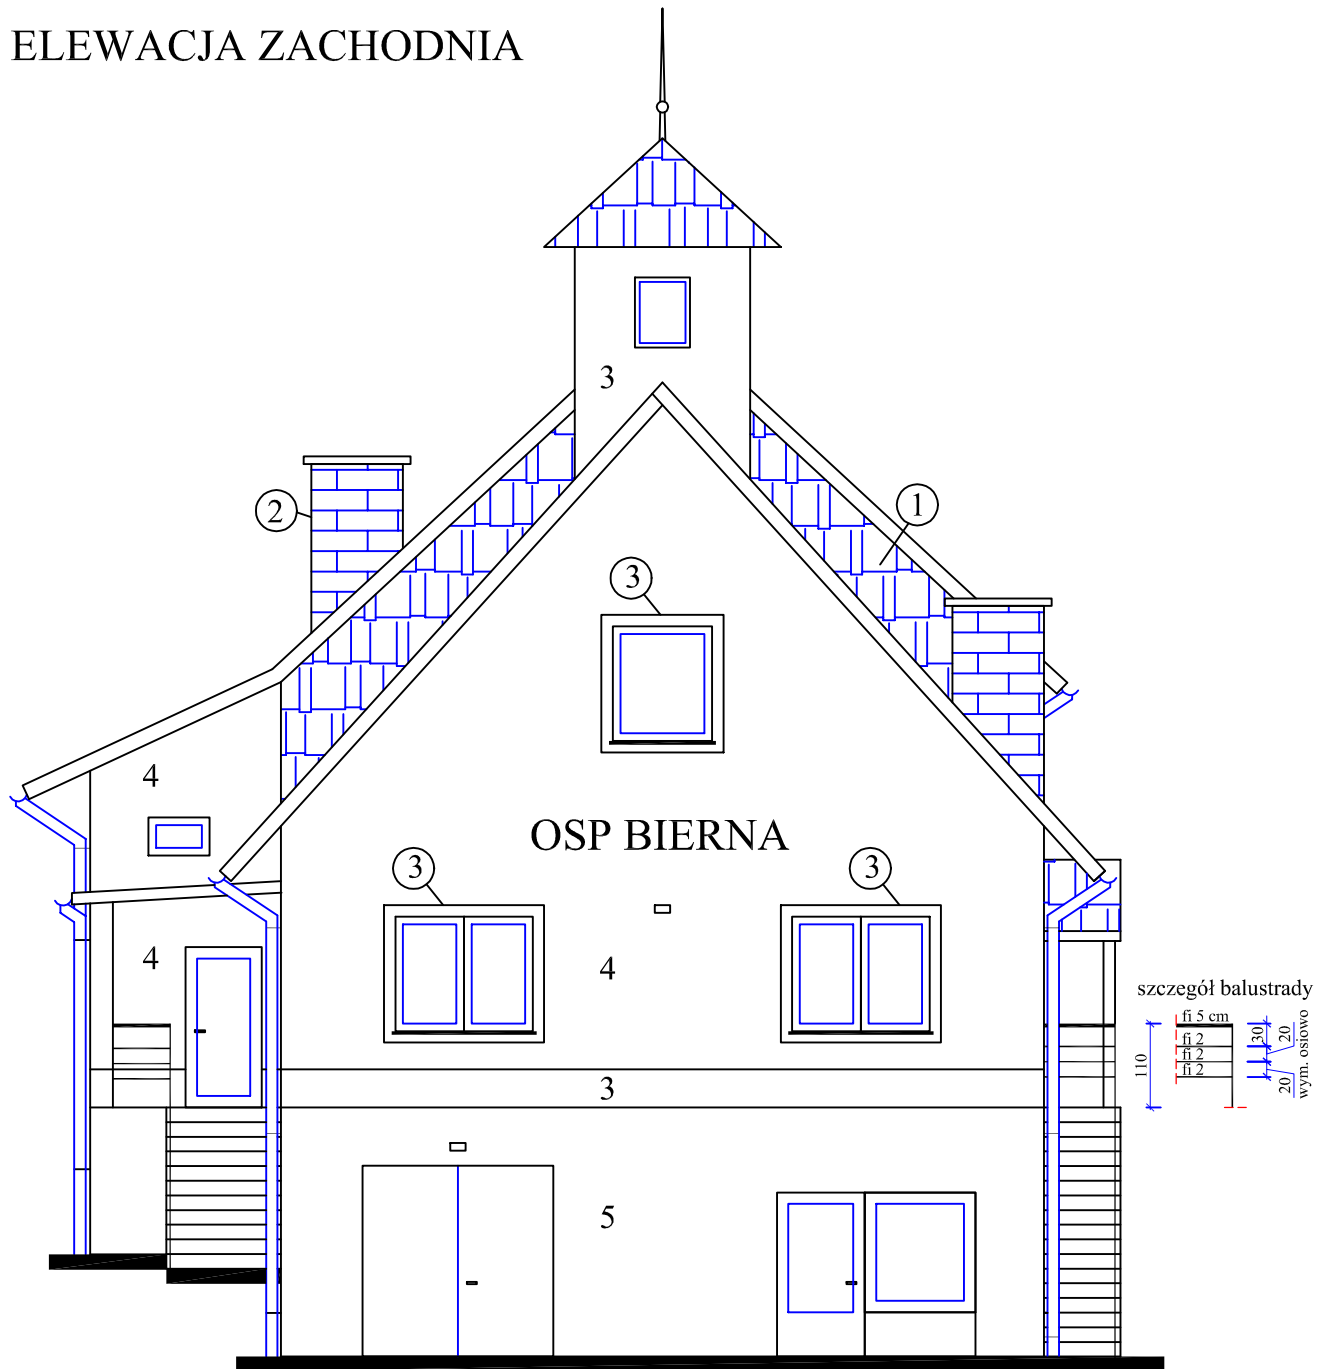

KOLORYSTYKA ELEWACJI - oznaczenia jak na rys. nr 5

USŁUGI OGÓLNOBUDOWLANE MAREK WOŹNIKOWSKI 34-300 ŻYWIEC, ul. Rzeźnicza 53, tel. +48 604 597 030	
INWESTOR: Gmina Łodygowice 34-325 Łodygowice, ul. Piłsudskiego 75	
OBIEKT: BUDYNEK KOMUNALNY OSP BIERNA	SKALA: 1 : 100
ADRES: Bierna, ul. Kopernika 34, dz. nr 766	NR RYS.: 8
TREŚĆ RYSUNKU: ELEWACJA ZACHODNIA - KOLORYSTYKA	BRANŻA: budowlana
AUTOR PROJEKTU: mgr inż. Marek Woźnikowski upr. budowlane 9/93 B-B	DATA: 15.12.2009 r.