


**RZUT I PIĘTRA -
INWENTARYZACJA**

ZESTAWIENIE POWIERZCHNI- PIĘTRO

1.01	KORYTARZ	135,12m ²
1.02	SZATNIA	6,92m ²
1.03	W.C. DZIEWCZĄJ	21,27m ²
1.04	W.C. PERSONELU	3,84m ²
1.05	ZAPLECZE SAU LEKCYJNEJ	17,13m ²
1.06	SALA LEKCYJNA	49,73m ²
1.07	SALA LEKCYJNA	48,76m ²
1.08	SALA LEKCYJNA	48,82m ²
1.09	SALA LEKCYJNA	48,80m ²
1.10	PRZEDSZKOLE	50,52m ²
1.11	W.C. CHŁOPCÓW	11,15m ²
1.12	PEDAGOG SZKOLNY	14,40m ²
1.13	SALA PRZEDSZKOLNA	25,18m ²
1.14	SALA PRZEDSZKOLNA	38,46m ²
1.15	W.C.	7,27m ²
1.16	KUCHNIA	6,36m ²
1.17	SZATNIA	12,46m ²
1.18	POM. SPOJALNE	7,01m ²
1.19	KORYTARZ	3,93m ²
1.20	KLATA SCHODOWA	8,70m ²
1.21	W.C. PERSONELU	2,84m ²
1.22	SPIŻARNIA	1,78m ²
		568,67m²

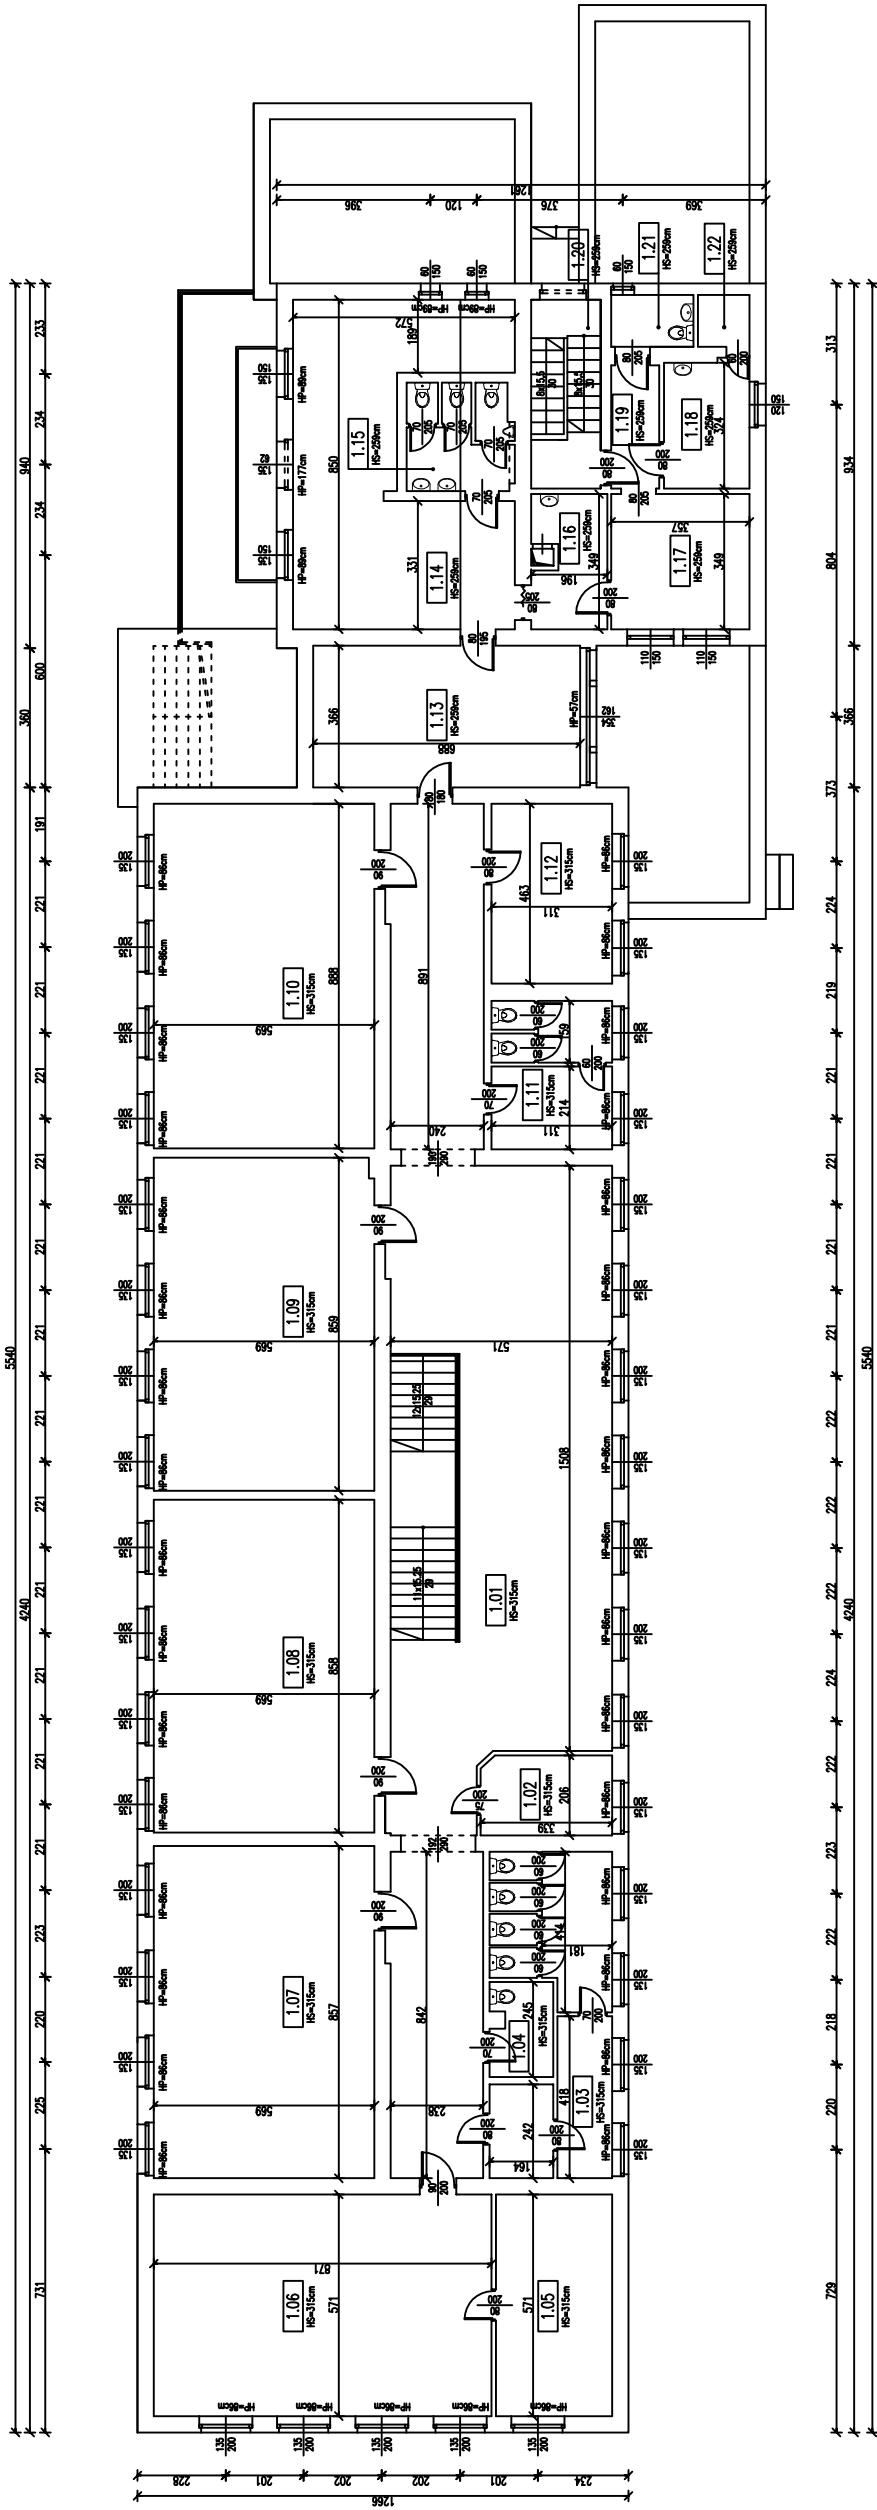

Investor:	ZESPÓŁ SZKOLNO-PRZEDSZKOLNY W ZANECZCU	forma:	
adres:	Zaneczce, ul. Szkoła 8, 34-328 Piętrzykówka	skala:	1:100
adres budowy:	działka nr. 793 Zaneczce	autor:	
data:		opis:	
Powiększenie powierzchni o dodatkową salę zajęć w istniejącym przedszkolu			
autor:	mgr inż. arch. Małgorzata Mazurek	skala:	VI 2010
opracowanie:	mgr inż. Marcin Bury	nr rys.:	01
	opr. nr 7391/BB		