


RZUT I PIĘTRA

ZESTAWIENIE POWIERZCHNI POMIESZCZEŃ
OBJĘTYCH PROJEKTEM – PIĘTRO

LP	NAZWA POMIESZCZENIA	POMI[m^2]	POSADZKA
1.01	SALA ZAJĘĆ	48,9m ²	WYKŁADZINA TARKETT
1.02	SALA ZAJĘĆ	50,8m ²	WYKŁADZINA TARKETT
1.03	KORYTARZ	45,6m ²	WYKŁADZINA TARKETT
1.04	W.C. DZIECI	11,9m ²	PLYTKI GRESOWE
1.05	POM. HIGIENISTKI	14,4m ²	WYKŁADZINA TARKETT
1.06	MAGAZYN LEŻAKÓW	9,5m ²	WYKŁADZINA TARKETT
1.07	KORYTARZ	10,7m ²	WYKŁADZINA TARKETT
1.08	JADALNIA	29,1m ²	WYKŁADZINA TARKETT
1.09	W.C. DZIECI	7,6m ²	PLYTKI GRESOWE
1.10	KORYTARZ	2,2m ²	WYKŁADZINA TARKETT
1.11	PRZEDSIÓNEK	4,8m ²	WYKŁADZINA TARKETT
1.12	W.C. PERSONELU	2,8m ²	PLYTKI GRESOWE
1.13	BIURO	9,2m ²	WYKŁADZINA TARKETT
1.14	MAGAZYN POŚCIELI	11,9m ²	WYKŁADZINA TARKETT
1.15	KUCHENKA	7,4m ²	WYKŁADZINA TARKETT
2.1	POMIESZCZENIE SOCJALNE	4,7m ²	WYKŁADZINA TARKETT
2.2	W.C.	8,2m ²	PLYTKI GRESOWE
2.3	W.C.	6,1m ²	PLYTKI GRESOWE
2.4	W.C.	6,6m ²	PLYTKI GRESOWE
			399,5m ²

OBJASNIENIA

- GRANICA OPRACOWANIA**
- istniejące ściany
 - projektowane zamurzenia
 - projektowane wyburzenia
 - projektowane ściany gipsowo-kartonowe

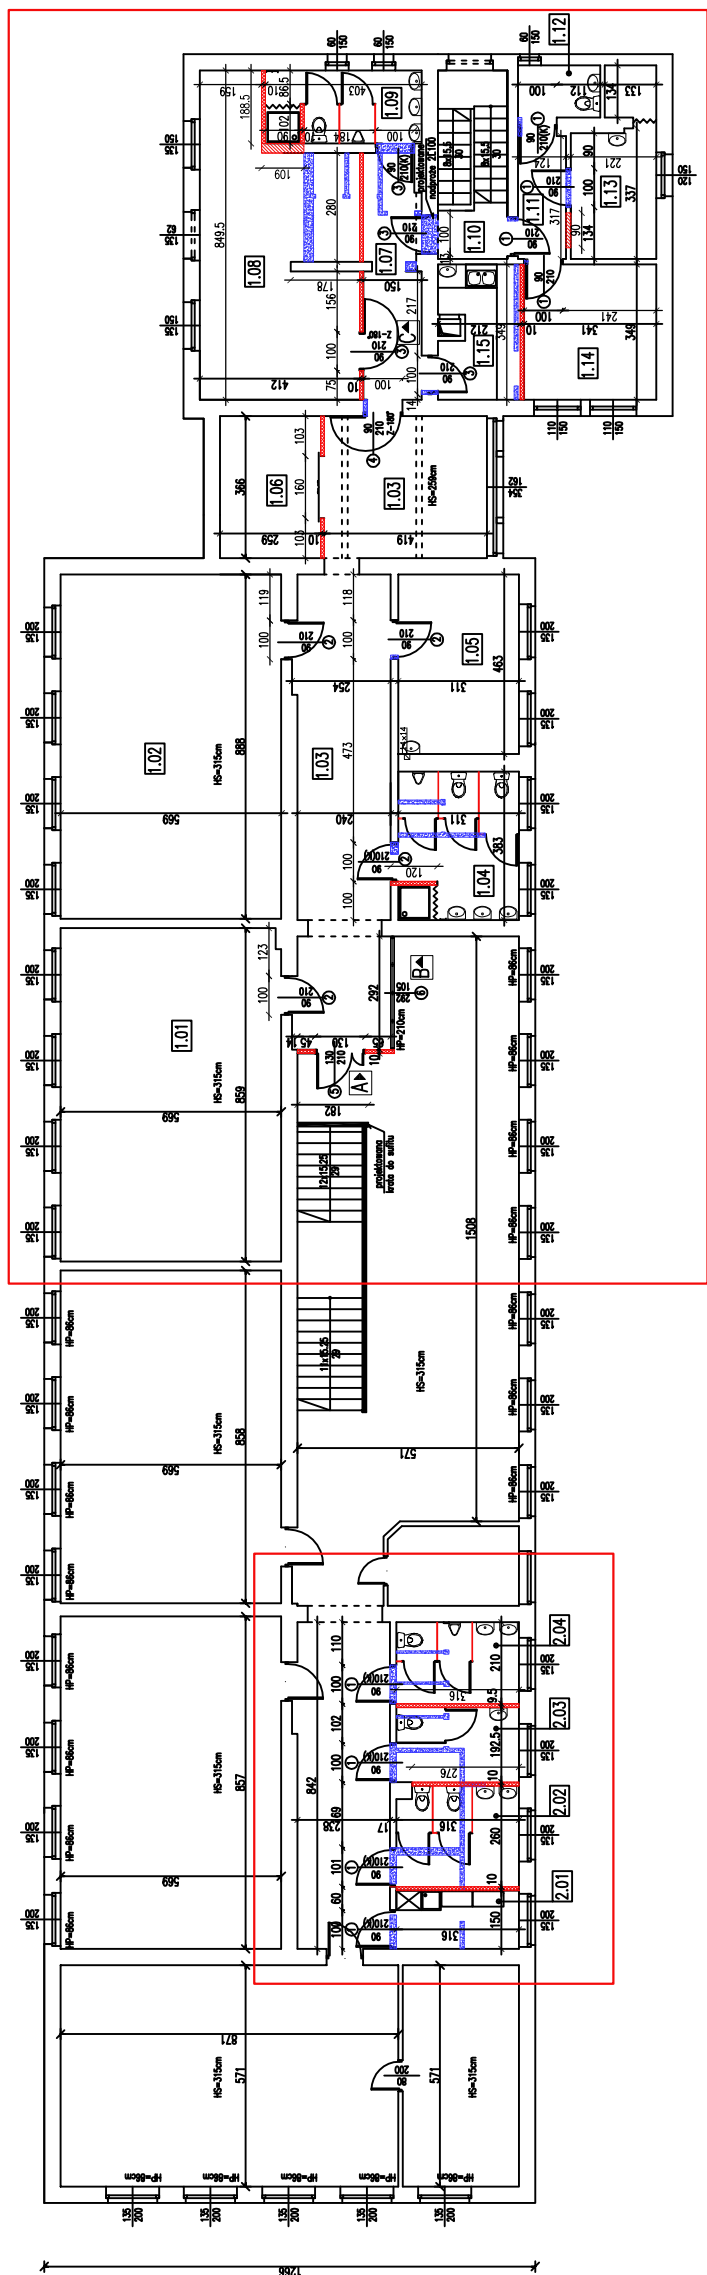

UWAGA:
POWIERZCHNIA ŚCIANEK
DO WYBURZENIA: 69,5m²

55,39.5

1261

inwestor:	ZESPÓŁ SZKOLNO-PRZEDSZKOLNY W ZANĘCZU	forma:	skala:
adres:	Zanęcz, ul. Słuszka 8, 34-326 Piętnykówce	branża:	1:100
data:	data: 01.07.2010	autor:	VI 2010
projektant:	mgr inż. arch. Małgorzata Mazurek	nr rys.:	02
tytuł:	Powiększenie powierzchni o dodatkową salę zajęć w istniejącym przedszkolu		
numer:	RZUT I PIĘTRA		