


# UKŁAD FUNKCJONALNY - WC SZKOŁY

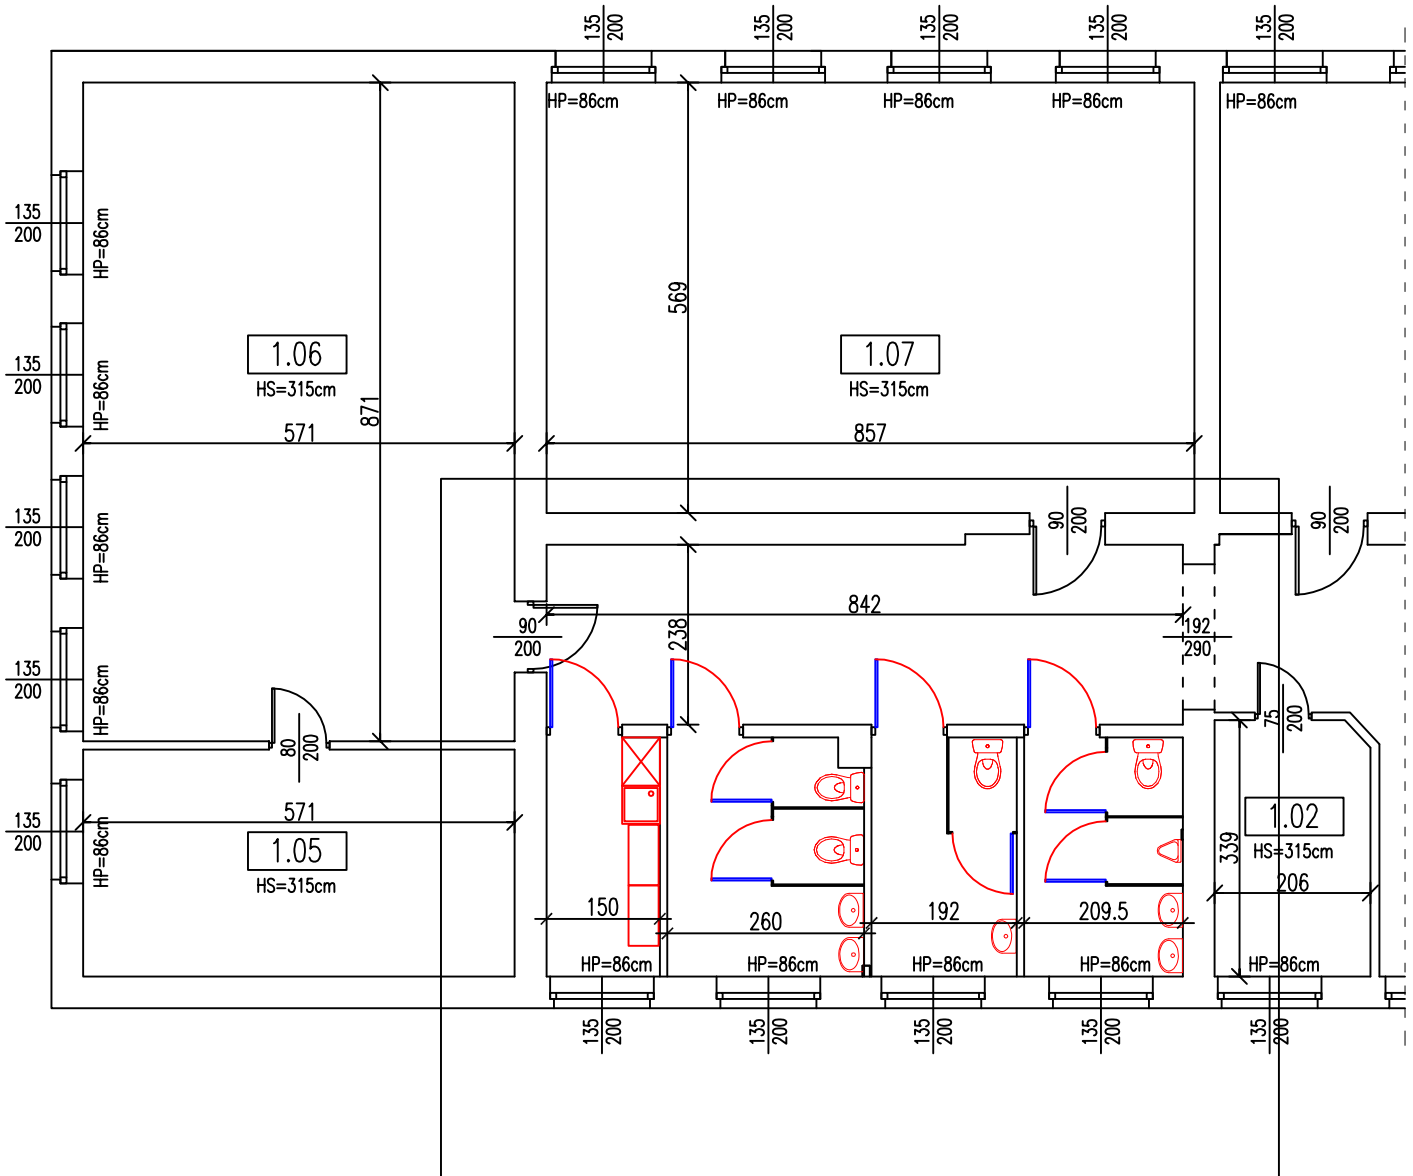

inwestor:	ZESPÓŁ SZKOLNO-PRZEDSZKOLNY W ZARZECZU	faza:	p.t.
adres:	Zarzecze, ul Staszica 8, 34-326 Pietrzykowice	branża:	arch.
adres budowy:	działka nr. 793 Zarzecze		
obiekt:	Powiększenie powierzchni o dodatkową salę zajęć w istniejącym przedszkolu		
temat:	UKŁAD FUNKCJONALNY - WC SZKOŁY		skala 1:100
projekt: opracowanie:	mgr inż. arch. Małgorzata Mazurek upr. nr 62/98/BB mgr inż. Marcin Bury upr. nr 73/91/BB		VI 2010 nr rys: 04