


WIDOK ŚCIAN ŁAZIENEK

PŁYTKI ŚCIENNE-CERAMIKA TUBĄDZIN

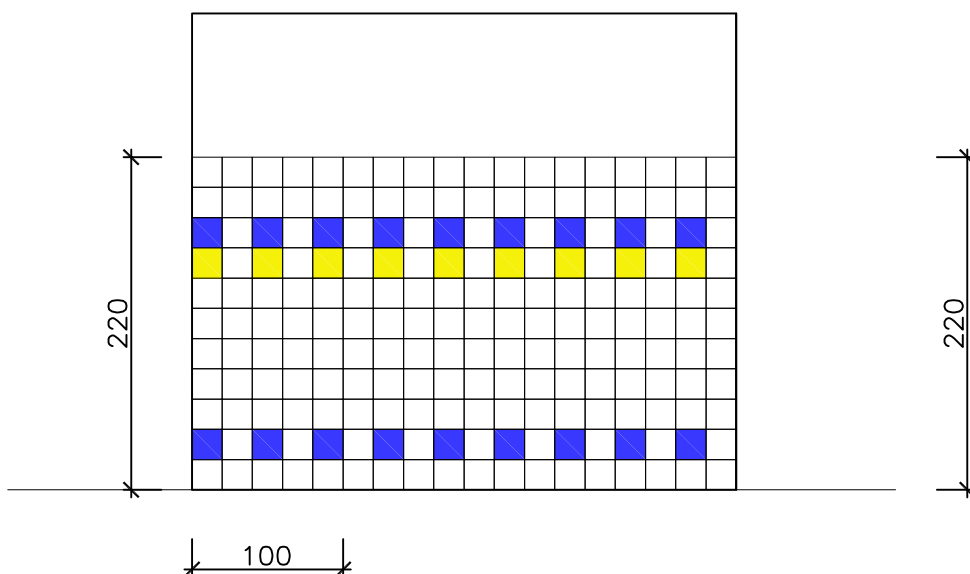

ILOŚĆ PŁYTEK NA 1mb

■ Pastel 11
20x20 -4szt.

■ Pastel 21 -2szt.

□ Pastel
biała -49szt.

UWAGA !

DOBÓR MATERIAŁÓW WYKOŃCZENIOWYCH
ORAZ ICH
KOLOR NALEŻY UZGODNIĆ
Z PROJEKTANTEM.

inwestor:	ZESPÓŁ SZKOLNO-PRZEDSZKOLNY W ZARZECZU	faza: p.t.
adres:	Zarzecze, ul Staszica 8, 34-326 Pietrzykowice	branża: arch.
adres budowy:	działka nr. 793 Zarzecze	
obiekt:	Powiększenie powierzchni o dodatkową salę zajęć w istniejącym przedszkolu	
temat:	WIDOK ŚCIAN ŁAZIENEK	skala 1:50
projekt: opracowanie:	mgr inż. arch. Małgorzata Mazurek upr. nr 62/98/BB mgr inż. Marcin Bury upr. nr 73/91/BB	VI 2010 nr rys: 07