

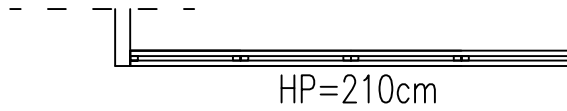
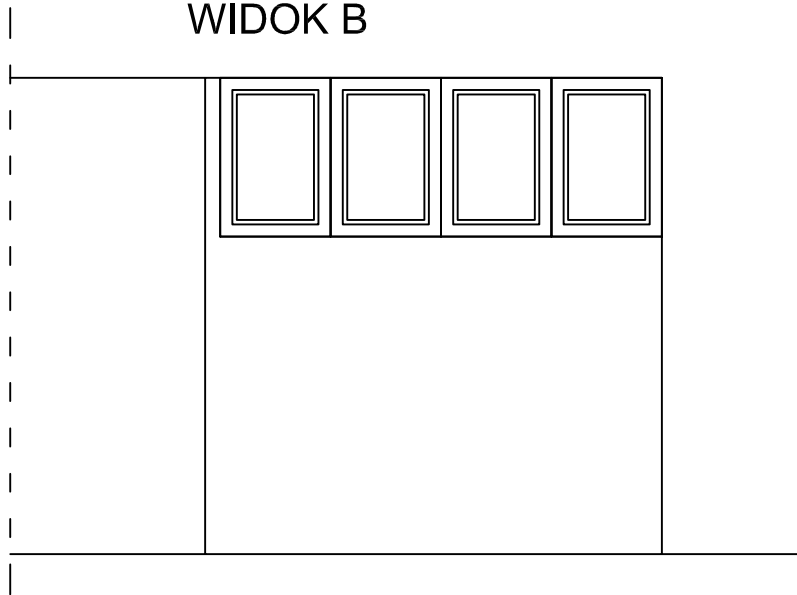


WIDOK A, B - ŚCIANY KORYTARZA

WIDOK B

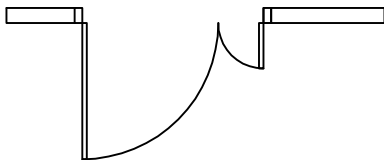

WIDOK A

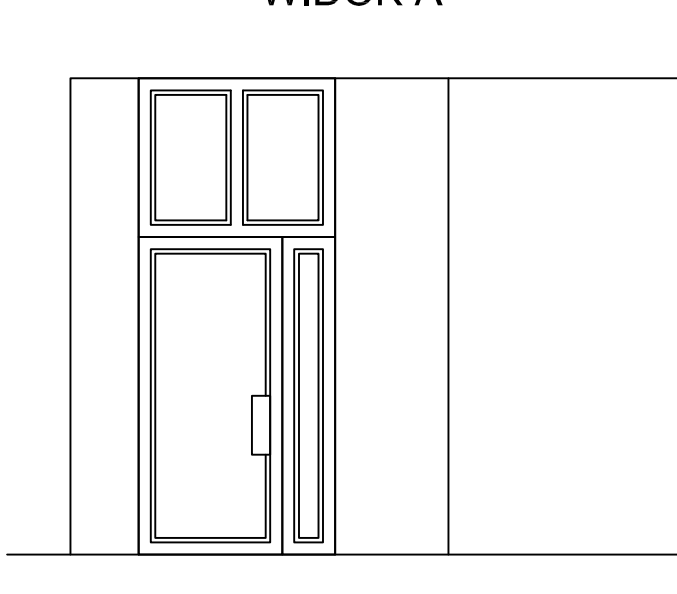

inwestor:	ZESPÓŁ SZKOLNO-PRZEDSZKOLNY W ZARZECZU	faza: p.t.
adres:	Zarzecze, ul Staszica 8, 34-326 Pietrzykowice	branża: arch.
adres budowy:	działka nr. 793 Zarzecze	
obiekt:	Powiększenie powierzchni o dodatkową salę zajęć w istniejącym przedszkolu	
temat:	WIDOK A, B - ŚCIANY KORYTARZA	skala 1:50
projekt: opracowanie:	mgr inż. arch. Małgorzata Mazurek upr. nr 62/98/BB mgr inż. Marcin Bury upr. nr 73/91/BB	VI 2010
		nr rys: 08