








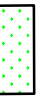






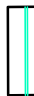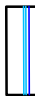






LEGENDA

-  projektowany krawężnik zwykły odkryty 12cm
-  projektowany krawężnik obniżony odkryty 6cm
-  projektowany krawężnik obniżony odkryty 2cm
-  projektowany ściek przykrawężnikowy
-  projektowane obrzeże
-  projektowane ścieki z kostki betonowej
-  projektowany ciąg pieszy z kostki betonowej
-  projektowany parking z kostki betonowej
-  projektowane odtworzenie/poszerzenie jezdni - beton asfaltowy
-  projektowana zieleń
-  projektowany kolektor kanalizacji deszczowej
-  projektowany przykanalik kanalizacji deszczowej
-  projektowany wpust z osadnikiem
-  projektowana studnia kanalizacji deszczowej
-  istniejąca studnia
-  ławki murkowe
-  zestaw kosz + 2 ławki
-  ogrodzenie
-  furtka wejściowa
-  działki objęte opracowaniem



Seksja nr 541.442.133 i 541.442.181

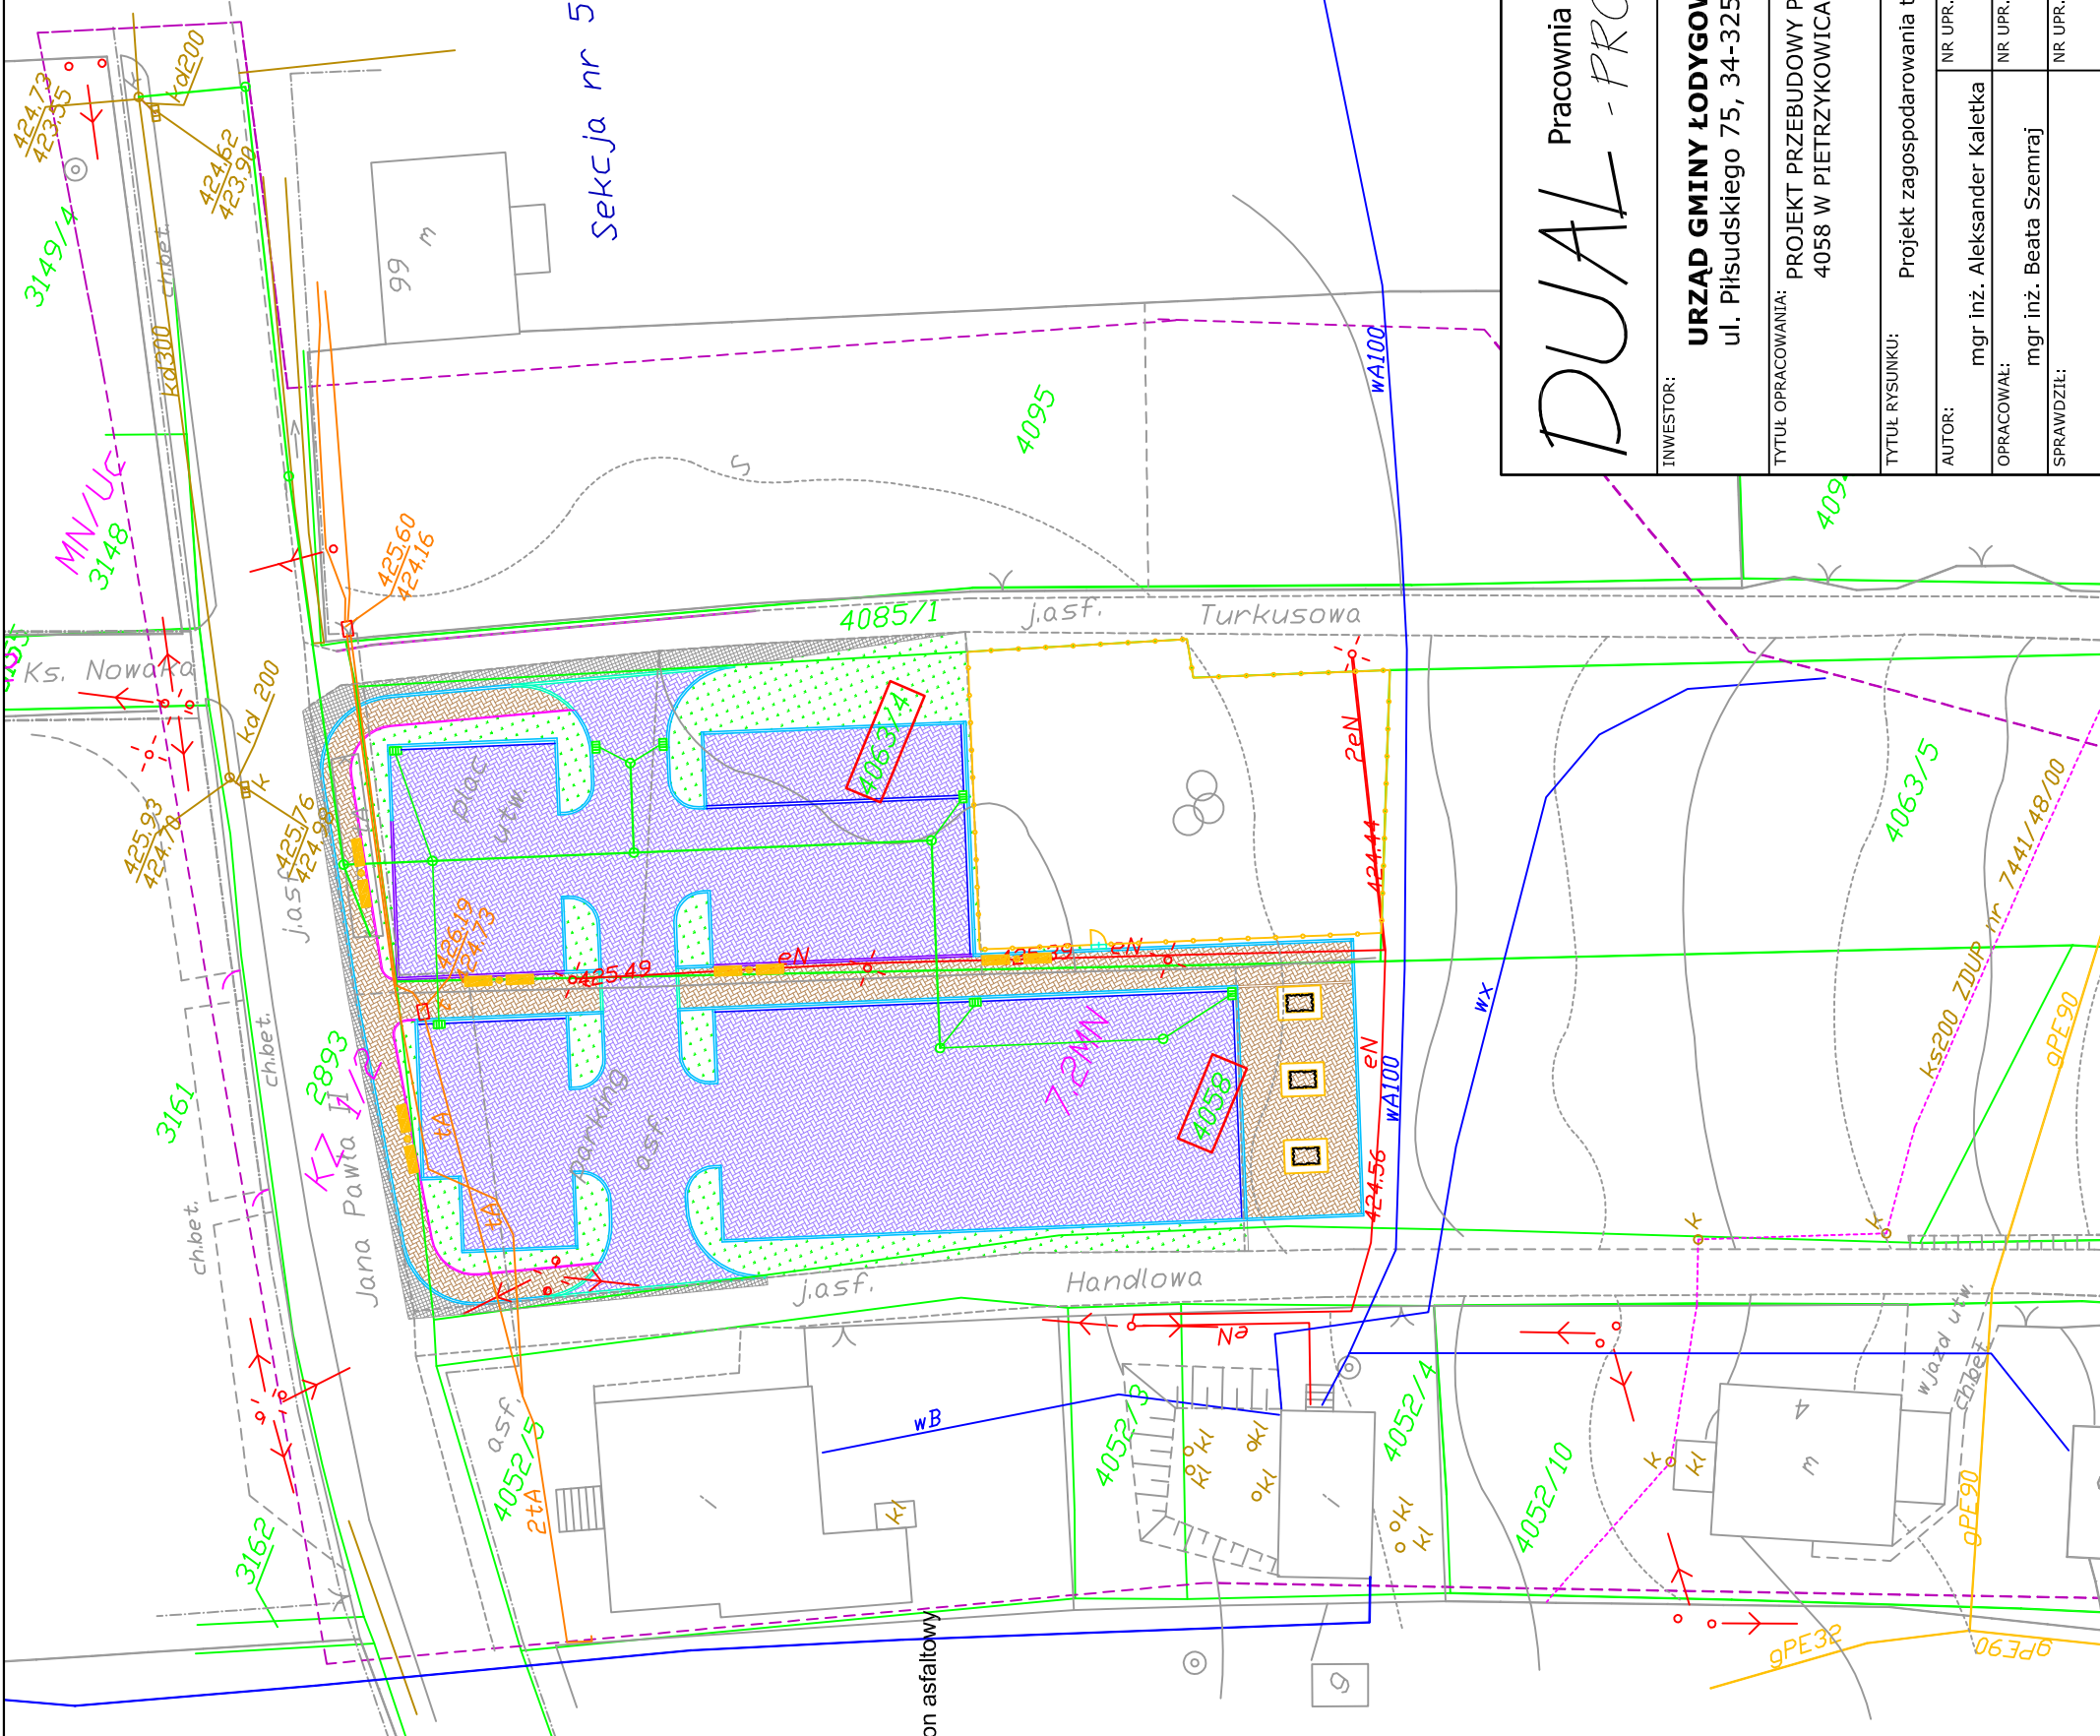DUAL Pracownia Projektowa		mgr inż. Beata Szemraj 34-321 Łęka, ul. Radosna 1 tel. 502 13 64 83 tel./fax 0-33 862 31 30 e-mail: dualprojekt@interia.pl NIP 553 206 65 16 REGON 240700651 MultiBank 73 1140 2017 0000 4702 0680 7327	
INWESTOR:	URZĄD GMINY ŁODYGOWICE ul. Piłsudskiego 75, 34-325 Łodygowice	NR UMOWY:	
TYTUŁ OPRACOWANIA:	PROJEKT PRZEBUDOWY PARKINGU NA DZIAŁKACH NR 4063/4 ORAZ 4058 W PIETRZYKOWICACH PRZY ULICY JANA PAWŁA II	FAZA:	Projekt budowlany
TYTUŁ RYSUNKU:	Projekt zagospodarowania terenu.	SKALA:	1 : 500
AUTOR:	mgr inż. Aleksander Kaletka	NR UPR.:	130/98 BB
OPRACOWAŁ:	mgr inż. Beata Szemraj	NR UPR.:	BRZYŻA: <i>Beata Szemraj</i>
SPRAWDZIŁ:		NR UPR.:	09.2009
		NR RYSUNKU:	drogowa
			2.a