



PRZEKROJ A-A

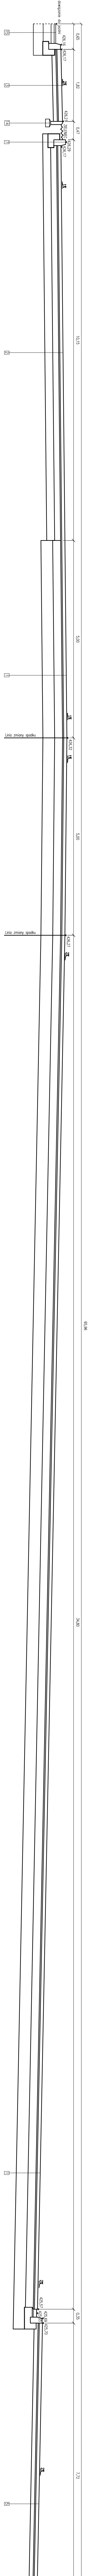

OPISY DO PRZEKROJÓW

- 1 KOSTKA BETONOWA SZARA TYP BBAHTON GR 8 CM
- 2 POSYPKA PIAKOWO - CEMENTOWA 4:1, GR 3 CM
- 3 KRAWIEŻNIK BETONOWY 15x30 CM
- 4 POSYPKA ŁAWANIE 0/31,5 STAB. MIECH, GR 10CM
- 5 POSYPKA 0/0,5 O CBR>25%, STAB. MIECH, GR 28CM
- 6 KRAWIEŻNIK BETONOWY 15x30 CM
- 7 ŁAWA BETONOWA C12/15 Z OPOREM 30x35CM
- 8 POSYPKA 0/0,5 STAB. MIECH, GR 28CM
- 9 KOSTKA BETONOWA GR 8 CM
- 10 POSYPKA PIAKOWO - CEMENTOWA 4:1, GR 3 CM
- 11 ŁAWA BETONOWA C12/15 Z OPOREM 30x35CM
- 12 KRAWIEŻNIK BETONOWY ŁAWAZDROWY 15x22 CM
- 13 ŁAWA BETONOWA C12/15 Z OPOREM 45x30CM
- 14 POSYPKA 0/0,5 STAB. MIECH, GR 28CM
- 15 KOSTKA BETONOWA SZARA TYP BBAHTON GR 8 CM
- 16 POSYPKA PIAKOWO - CEMENTOWA 4:1, GR 3 CM
- 17 KRAWIEŻNIK BETONOWY 15x30 CM
- 18 POSYPKA ŁAWANIE 0/31,5 STAB. MIECH, GR 10CM
- 19 POSYPKA 0/0,5 O CBR>25%, STAB. MIECH, GR 28CM

PRZEKROJ B-B

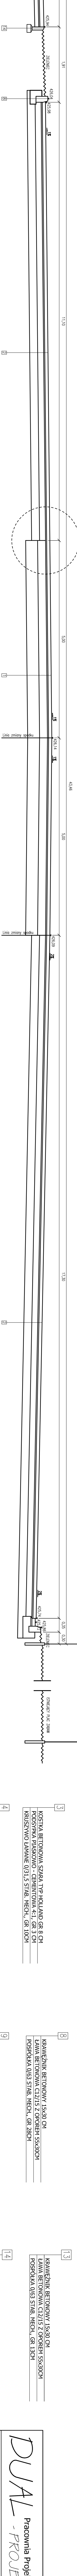

INWESTOR: **URZĄD GMINY ŁODYGOWICE**
ul. Piłsudskiego 7/5, 34-325 Łodygowice

Tytuł opracowania: PROJEKT PRZEBUDOWY PARKINGU NA DZIAŁKACH NR 4063/4 ORAZ 4068 W PLEBANKOWICACH PRZY ULICY JANA PAWŁA II

PROJEKTANT: **DUAL Pracownia Projektowa**
mgr inż. Beata Stepińska
ul. Sztetna 34-321 Łodygowice, ul. Baboszyńska 1
NIP: 533 206 65 18 REGON: 240700651
Miejscowość: Łodygowice, ul. Piłsudskiego 7/5
tel: 71 440 2017 (dla nr 7140) 71400 2277

Tytuł rysunku:	Przebieg podjazdu	Skala:	1:50
Autor:	mgr inż. Aleksander Kalicka	Data:	09.2019
Opracowanie:	mgr inż. Beata Stepińska	Przebieg:	drogowa
Sprowadzenie:		Nr rysunku:	3.4.