PRZEKRÓJ F-F

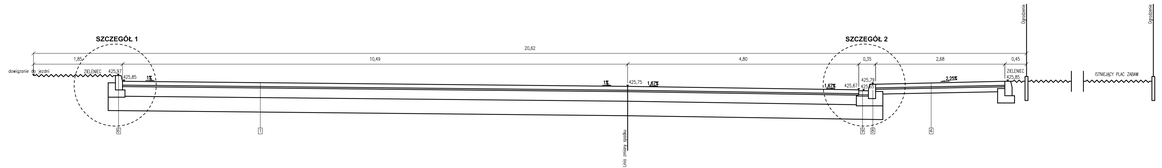

PRZEKRÓJ E-E

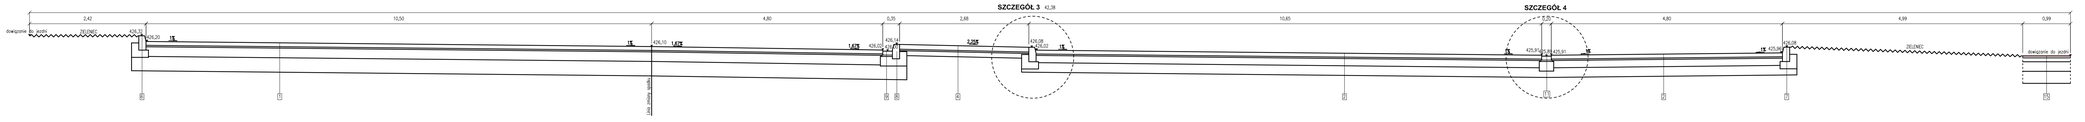

PRZEKRÓJ D-D

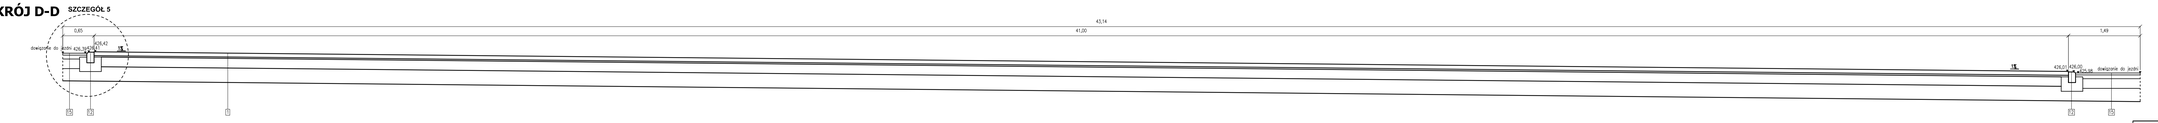

PRZEKRÓJ C-C

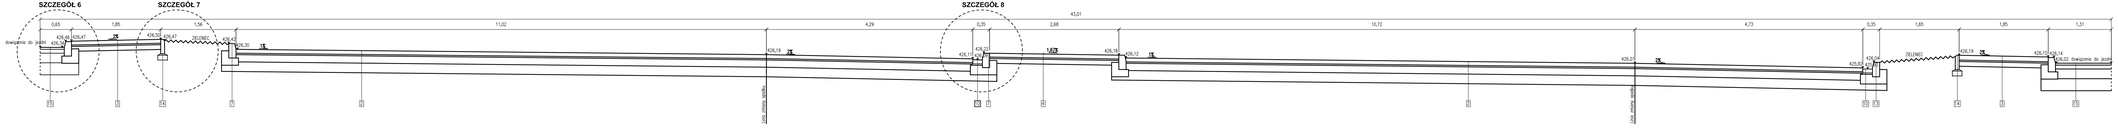

1
KOSTKA BETONOWA SZARA TYP BEHATON GR 8 CM
PODSYPKA PIASKOWO - CEMENTOWA 4:1, GR 3 CM
KRUSZYWO ŁAMANE 0/31,5 STAB. MECH., GR 20CM
POSPÓŁKA 0/63 O CBR>25%, STAB. MECH., GR 30CM

2
KOSTKA BETONOWA SZARA TYP BEHATON GR 8 CM
PODSYPKA PIASKOWO - CEMENTOWA 4:1, GR 3 CM
KRUSZYWO ŁAMANE 0/31,5 STAB. MECH., GR 15CM
POSPÓŁKA 0/63 O CBR>25%, STAB. MECH., GR 20CM

3
KOSTKA BETONOWA SZARA TYP HOLLAND GR 8 CM
PODSYPKA PIASKOWO - CEMENTOWA 4:1, GR 3 CM
KRUSZYWO ŁAMANE 0/31,5 STAB. MECH., GR 10CM

4
KOSTKA BETONOWA SZARO-ŻÓŁTA TYP HOLLAND GR 6 CM
PODSYPKA PIASKOWO - CEMENTOWA 4:1, GR 3 CM
KRUSZYWO ŁAMANE 0/31,5 STAB. MECH., GR 10CM

5
KOSTKA BETONOWA TYP NOSTALIT+N.KOŁO GR 6 CM
PODSYPKA PIASKOWO - CEMENTOWA 4:1, GR 3 CM
KRUSZYWO ŁAMANE 0/31,5 STAB. MECH., GR 10CM

6
KRAWĘŻNIK BETONOWY 15x30 CM
ŁAWA BETONOWA C12/15 Z OPOREM 30x35CM
POSPÓŁKA 0/63 STAB. MECH., GR 28CM

7
KRAWĘŻNIK BETONOWY 15x30 CM
ŁAWA BETONOWA C12/15 Z OPOREM 30x35CM
POSPÓŁKA 0/63 STAB. MECH., GR 13CM

8
KRAWĘŻNIK BETONOWY 15x30 CM
ŁAWA BETONOWA C12/15 Z OPOREM 55x30CM
POSPÓŁKA 0/63 STAB. MECH., GR 28CM

9
KOSTKA BETONOWA GR 8 CM
PODSYPKA PIASKOWO - CEMENTOWA 4:1, GR 3 CM
ŁAWA BETONOWA C12/15 Z OPOREM 55x30CM
POSPÓŁKA 0/63 STAB. MECH., GR 28CM

10
KOSTKA BETONOWA GR 8 CM
PODSYPKA PIASKOWO - CEMENTOWA 4:1, GR 3 CM
ŁAWA BETONOWA C12/15 Z OPOREM 55x30CM
POSPÓŁKA 0/63 STAB. MECH., GR 13CM

11
KOSTKA BETONOWA GR 8 CM
PODSYPKA PIASKOWO - CEMENTOWA 4:1, GR 3 CM
ŁAWA BETONOWA C12/15 Z OPOREM 30x20CM

12
KRAWĘŻNIK BETONOWY NAJAZDOWY 15x22 CM
ŁAWA BETONOWA C12/15 Z OPOREM 45x30CM
POSPÓŁKA 0/63 STAB. MECH., GR 20CM

13
KRAWĘŻNIK BETONOWY 15x30 CM
ŁAWA BETONOWA C12/15 Z OPOREM 55x30CM
POSPÓŁKA 0/63 STAB. MECH., GR 13CM

14
OBRZEŻE BETONOWE 8x30 CM
PODSYPKA PIASKOWO - CEMENTOWA 4:1, GR 3 CM
ŁAWA BETONOWA C12/15 ZWYKŁA 20x10CM

15
BETON ASFALTOWY 0/12,8 GR 4 CM
BETON ASFALTOWY 0/16 GR 8 CM
KRUSZYWO ŁAMANE 0/31,5 STAB. MECH., GR 20CM
POSPÓŁKA 0/63 STAB. MECH., GR 25CM

DUAL Pracownia Projektowa - PROJEKT
mgr inż. Beata Szemraj
34-321 Łękawica, ul. Radosna 1
tel. 502 13 64 83 tel./fax 0-33 862 31 30
e-mail: dualprojekt@interia.pl
NIP 553 206 65 16 REGON 240700651
Multibank 73 1140 2017 0000 4702 0680 7327

INWESTOR:
URZĄD GMINY ŁODYGOWICE
ul. Piłsudskiego 75, 34-325 Łodygowice

NR UMOWY:
FAZA: Projekt budowlany

TYTUŁ OPRACOWANIA: PROJEKT PRZEBUDOWY PARKINGU NA DZIAŁKACH NR 4063/4 ORAZ 4058 W PIETRZYKOWICACH PRZY ULICY JANA PAWŁA II

TYTUŁ RYSUNKU: Przekroje poprzeczne,			SKALA: 1:50
AUTOR: mgr inż. Aleksander Kaletka	NR UPR.: 130/98 BB	PODPIS:	DATA: 09.2009
OPRACOWAŁ: mgr inż. Beata Szemraj	NR UPR.:	PODPIS:	BRANŻA: drogowa
SPRAWDZIŁ:	NR UPR.:	PODPIS:	NR RYSUNKU: 3.b.