


LEGENDA

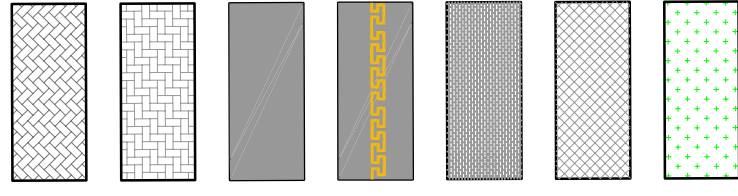

- kostka betonowa szara, typ behaton, konstrukcja nr 1 wg rys 3
- kostka betonowa szara, typ behaton, konstrukcja nr 2 wg rys 3
- kostka betonowa szara, typ holland, konstrukcja nr 3 wg rys 3
- kostka betonowa szara i żółta, typ holland, konstrukcja nr 3 wg rys 3 wzór wg detalu A
- kostka betonowa szara, typ nostalit i nostalit kolo, konstrukcja nr 3 wg rys 3, wzór wg detalu B
- nawierzchnia bitumiczna, konstrukcja nr 15 wg rys 3
- projektowana zielen



ławki murkowe, wg detalu C





zestaw kosz + 2 ławki



ogrodzenie




furtka wejściowa

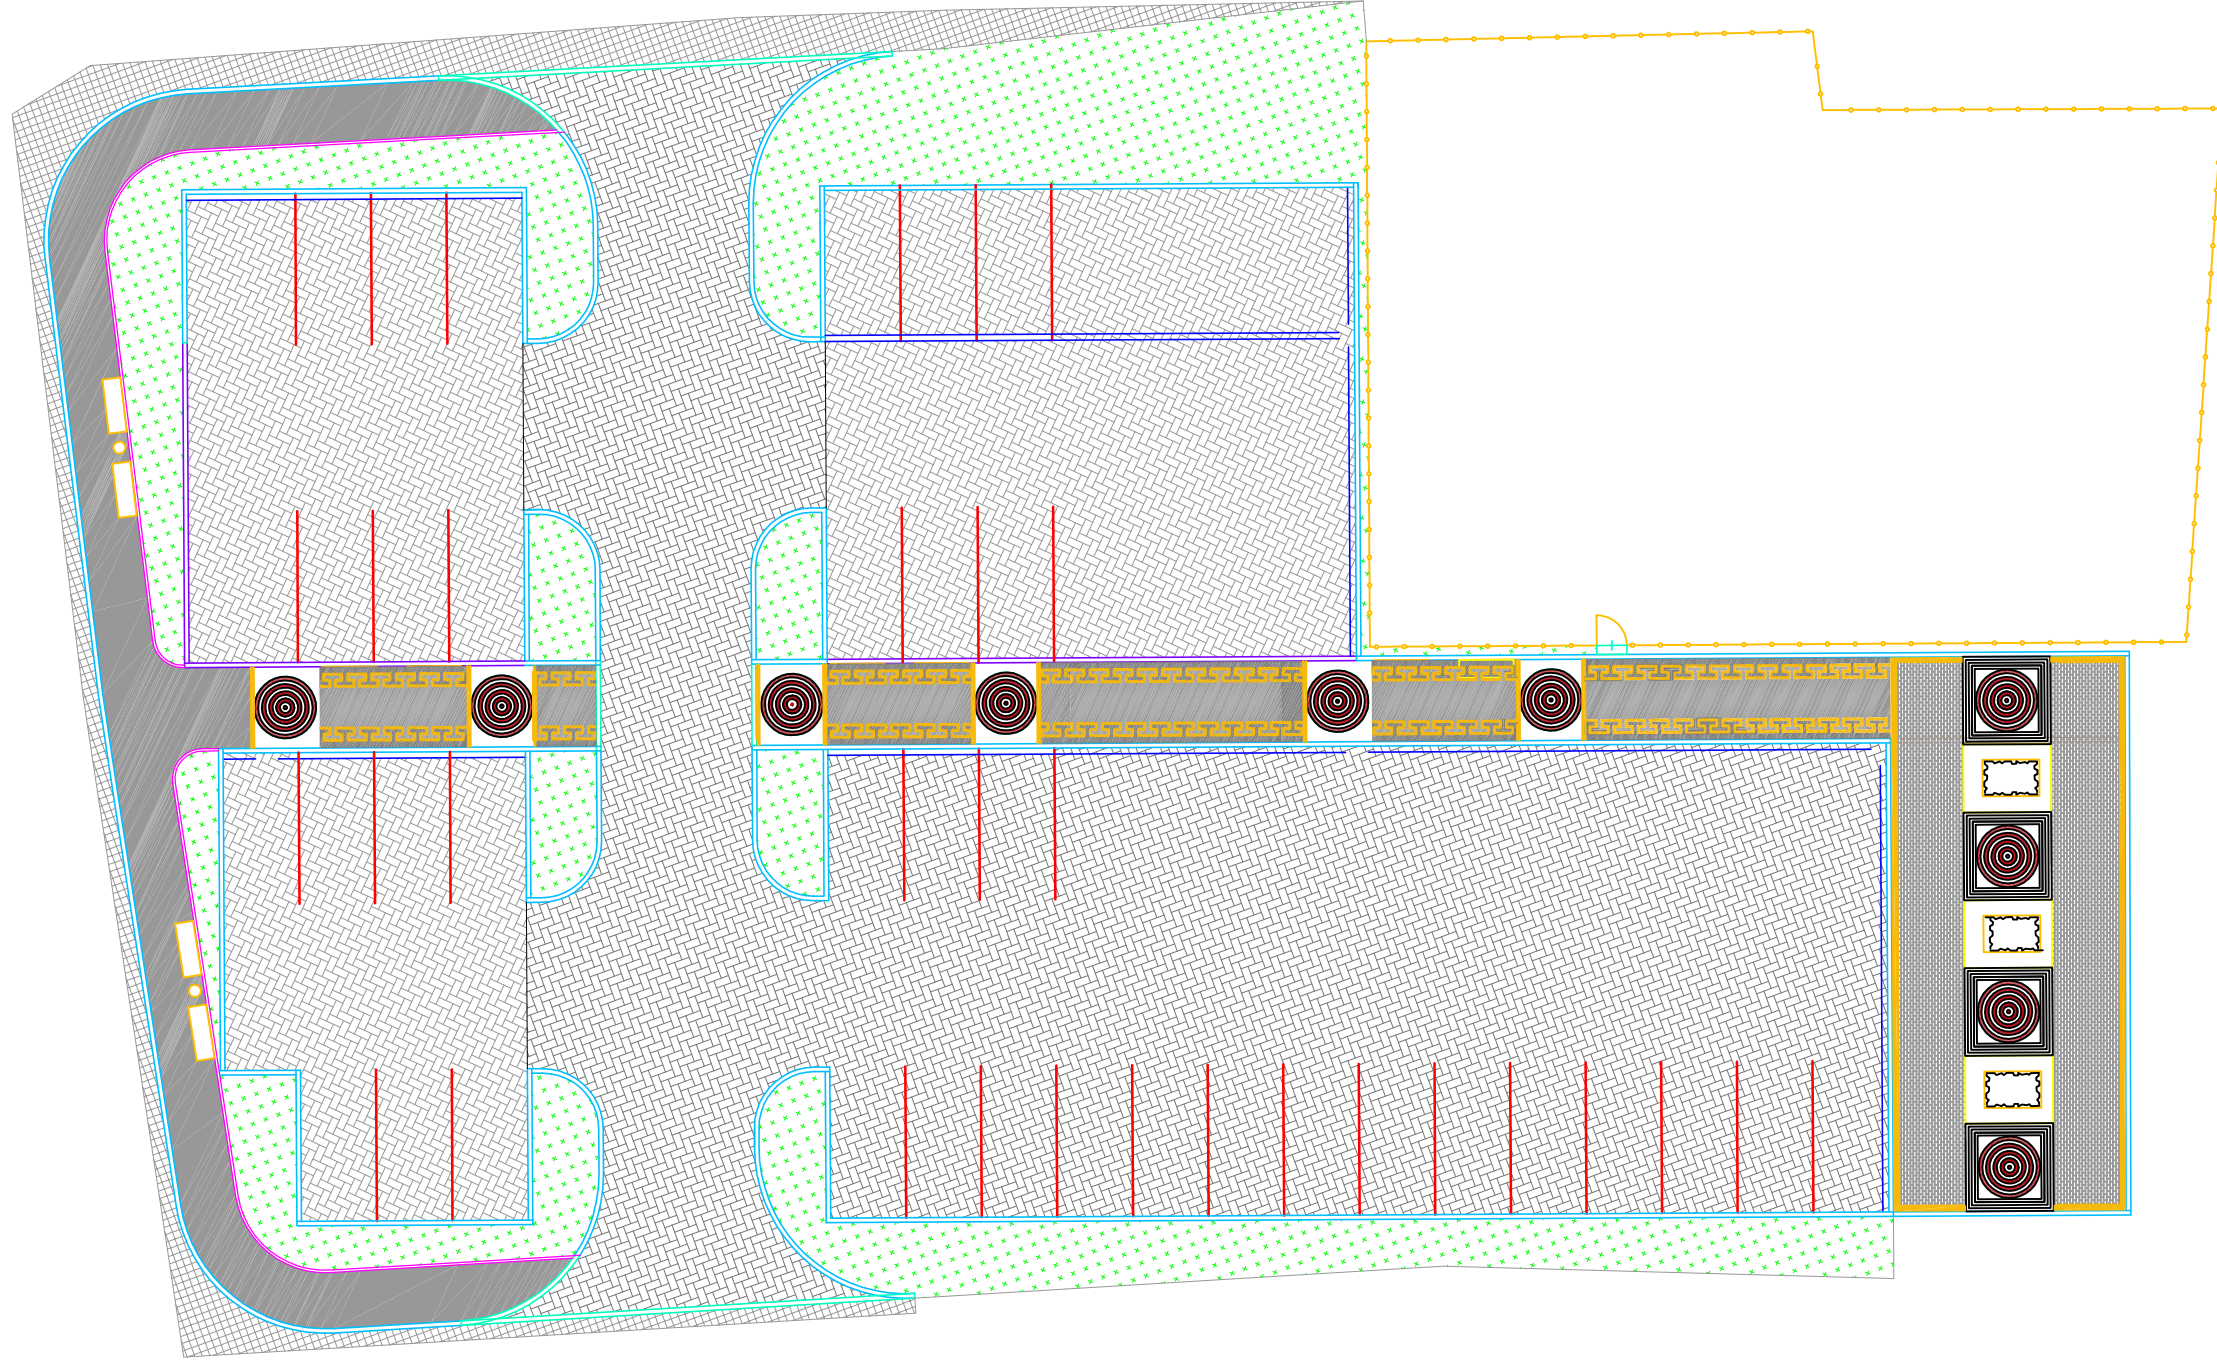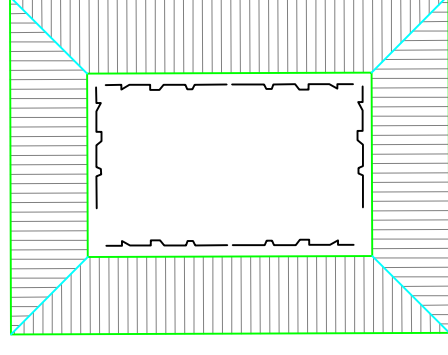

SIEDZISKO Z DREWNA SOSNOWEGO
LAKIER BEZBARWNY


KOSTKA BETONOWA gr.8cm
PODSYPKA PIASKOWO-CEM. gr. 8cm
KRUSZYWO ŁAMANE 0/31.5mm gr.30cm
PODŁOŻE- GRUNT RODZIMY

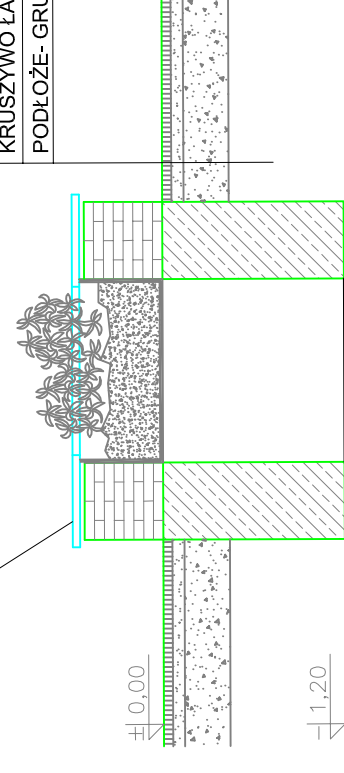

DETAL C SKALA 1:50


DETAL B SKALA 1:50

- kostka: nostalit i nostalit kolo
- 1- kostka: kornik czerwony
- 2- kostka: kornik czarny
- 3- kostka: kornik czarny-kwadrat

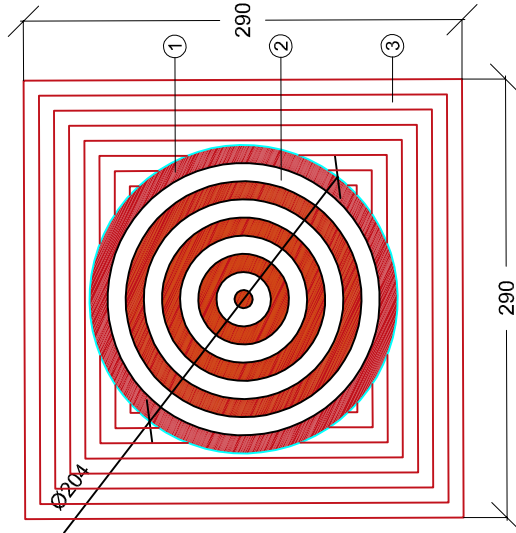

DETAL A SKALA 1:50

- kostka: cegielka holland 10x20 cm
- 1- kostka: grafit
- 2- kostka: złoty blask

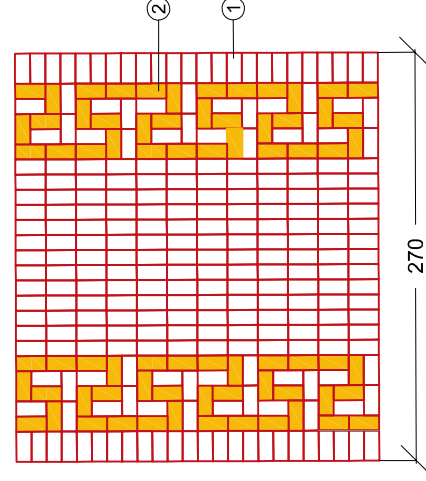

DUAL Pracownia Projektowa

mgr inż. Beata Szemraj
34-321 Łęka, ul. Radosna 1
tel. 502 13 64 83 tel./fax 0-33 862 31 30
e-mail: dualprojekt@interia.pl
NIP 553 206 65 16 REGON 240700651
Multibank 73 1140 2017 0000 4702 0680 7327

INWESTOR:	URZĄD GMINY ŁODYGOWICE ul. Piłsudskiego 75, 34-325 Łodygowice	NR UMOWY:	Projekt budowlany
TYTUŁ OPRACOWANIA:	PROJEKT PRZEBUDOWY PARKINGU NA DZIAŁKACH NR 4063/4 ORAZ 4058 W PIETRZYKOWICACH PRZY ULICY JANA PAWŁA II	FAZA:	
TYTUŁ RYSUNKU:	Rodzaje i kolorystyka nawierzchni.	SKALA:	1:250
AUTOR:	mgr inż. Aleksander Kaletka	NR UPR.:	130/98 BB
OPRACOWAŁ:	mgr inż. Beata Szemraj	PODPIS:	109.2009
SPRAWDZIŁ:		BRANŻA:	drogowa
		NR RYSUNKU:	6.