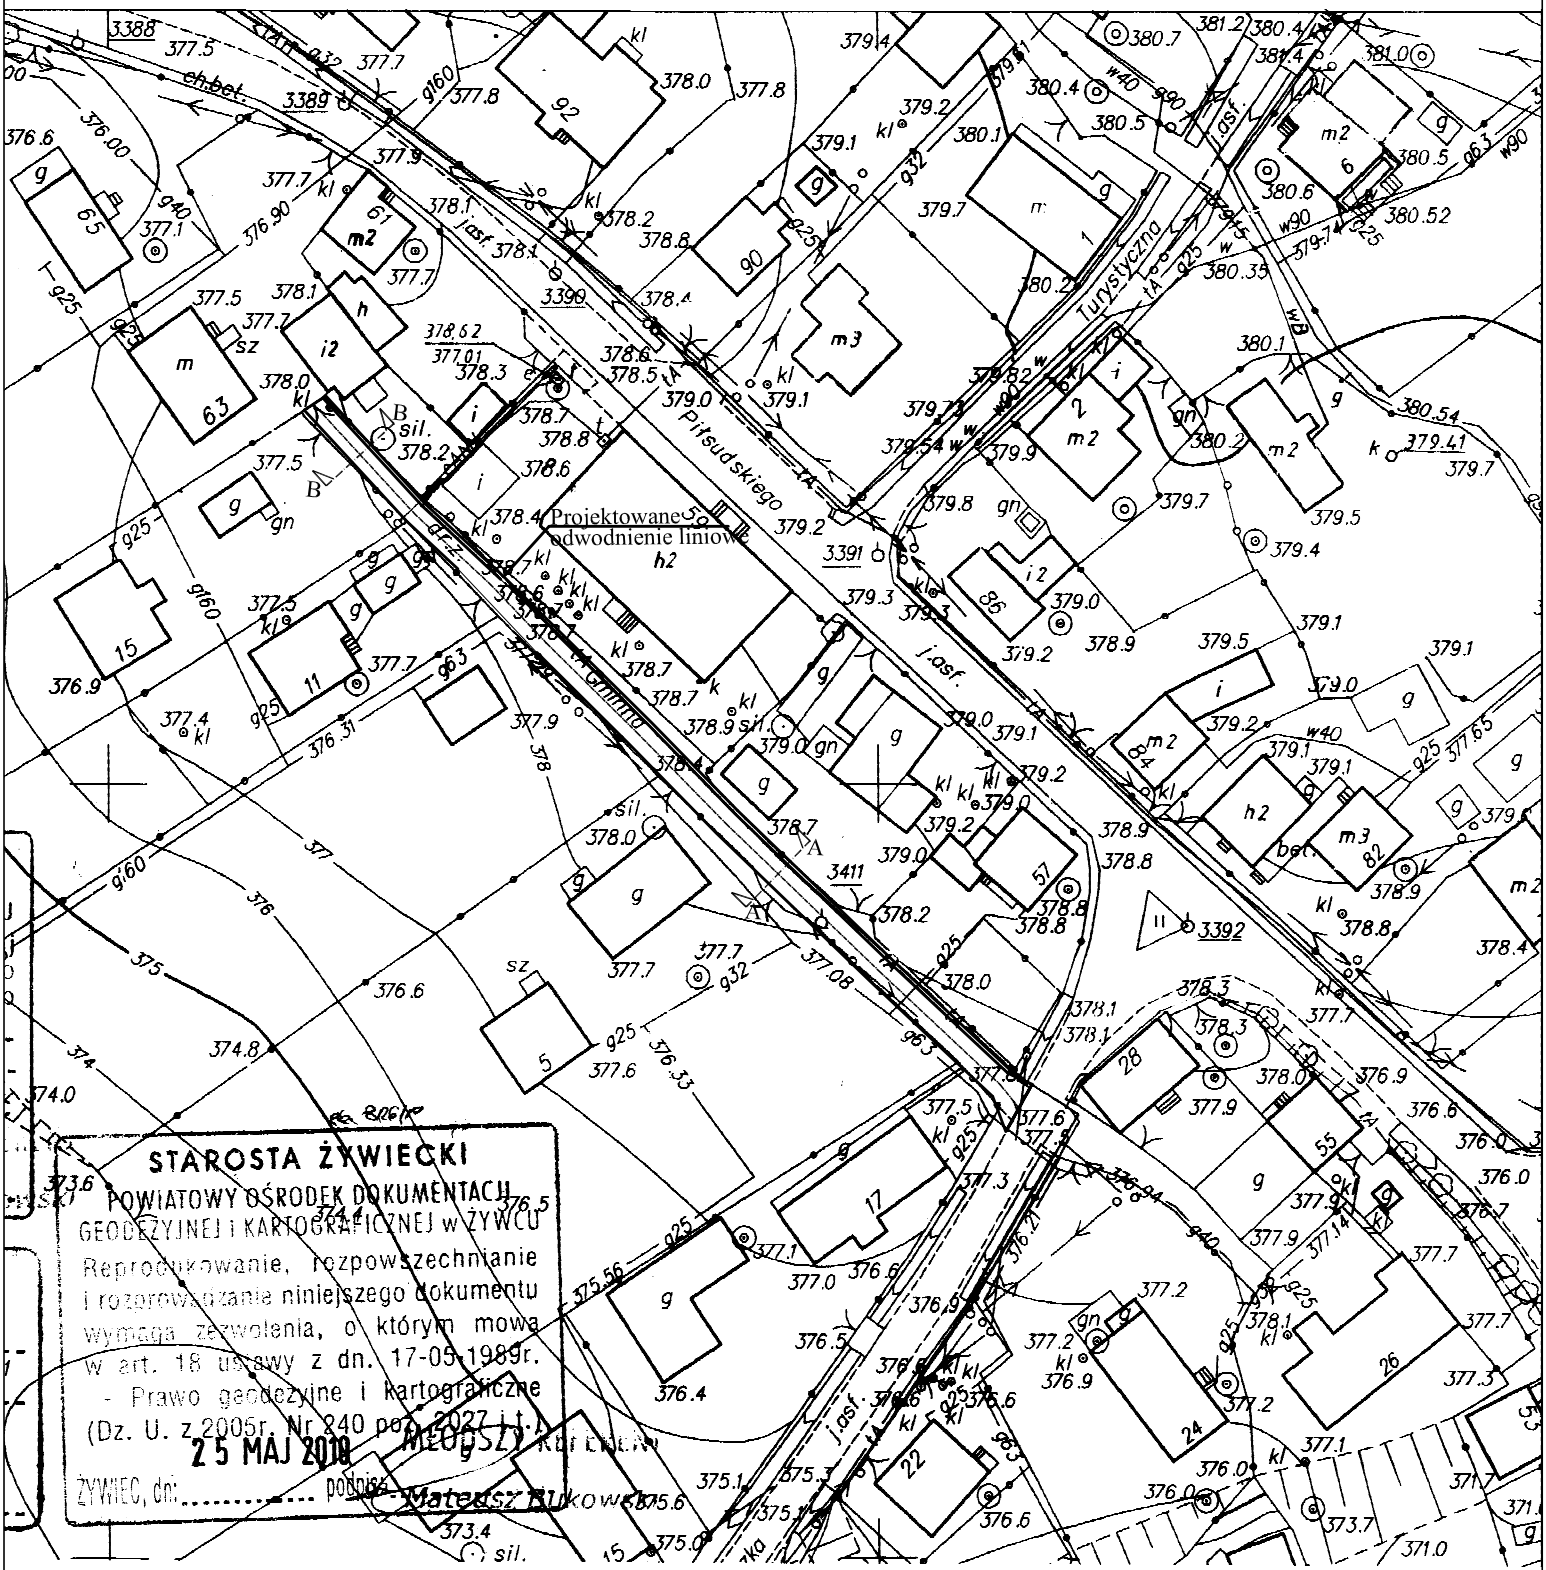

PROJEKT UPROSZCZONY			
OBIEKT:	Droga gminna - ul. Gminna w Łodygowicach w ewid. gr. 3423		
TREŚĆ:	Projekt zagospodarowania		
INWESTOR:	Gmina Łodygowice 34-325 Łodygowice, ul. Piłsudskiego 75		
OPRACOWAŁ	SKALA	DATA	NR RYS.
	1:1000	czerwiec 2010	2

Rysunek wykonano w programie AUTOCAD 2007 - licencja dla Jerzy Piotrowicz "Hajduk"