


PROJEKTOWANY CZYSZCZAK
KANALIZACJI DESZCZOWEJ

ISTNIEJĄCY CZYSZCZAK
KANALIZACJI DESZCZOWEJ
DO PRZESUNIĘCIA

- LEGENDA:
- 1 - ISTNIEJĄCE ŚCIANY
 - 2 - PROJEKTOWANY FUNDAMENT
 - 3 - CZĘŚĆ ŚCIANY FUNDAMENTOWEJ DO SKUCIA

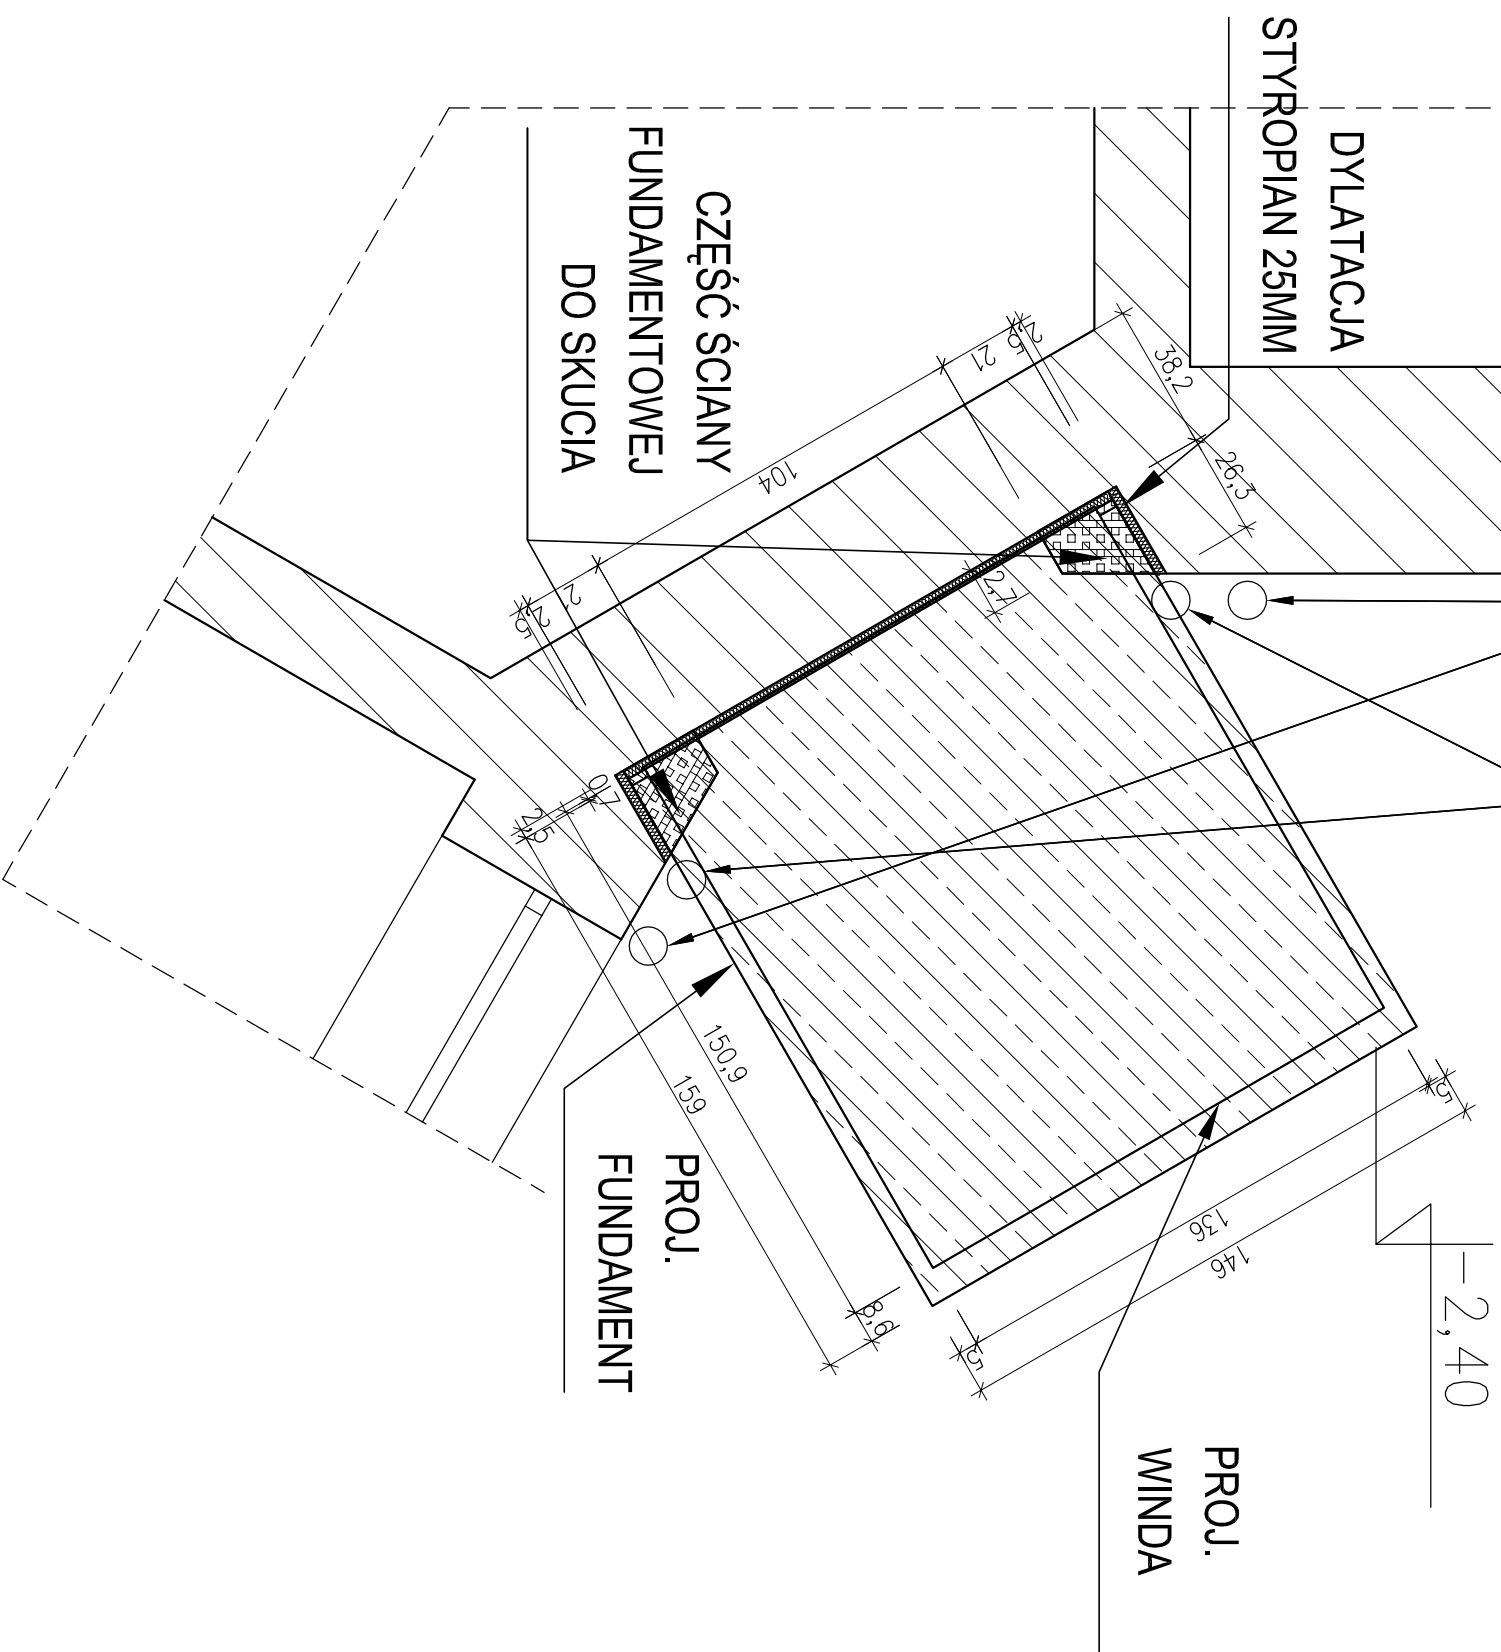

UWAGA
Wymiary szyby dźwigowego w oparciu o dostępne katalogi producentów.
W celu dostosowania do wybranego typu dźwigu dopuszcza się zmianę
wymiarów po wyborze dostawcy dźwigu według szczegółowych zaleceń
producenta.

WYMIARY SPRAWDZIĆ NA BUDOWIE

S ARCHITEKCI BIURO PROJEKTÓW
ZWIĘC UL.KOMUNIKACYJNA 111-48 002 325 006, 48 000 111 008

Investor: Gmina Łodygowice
ul. Piłsudskiego 75, 34-325 Łodygowice

Temat: WINDA DLA NIEPEŁNOSPRAWNYCH,
W BUDYNKU OŚRODKA ZDROWIA W ŁODYGOWICACH

Adres: Łodygowice, dz. nr 5063/2, 5064/2

Projektant: _____ Podpis

Sprawdzający: _____ Podpis

Rysunek: **FUNDAMENT**

Branża:	ARCH.	Faza:	P.B.	Nr rys.:	2.1
Data:	07.2010	Skala:	1:20		