


PROJEKTOWANA RURA SPUSTOWA

ISTNIEJĄCA RURA SPUSTOWA  
DO PRZESUNIĘCIA

LEGENDA:

- 1 - ISTNIEJĄCE ŚCIANY
- 2 - CZĘŚĆ ŚCIANY DO SKUCIA

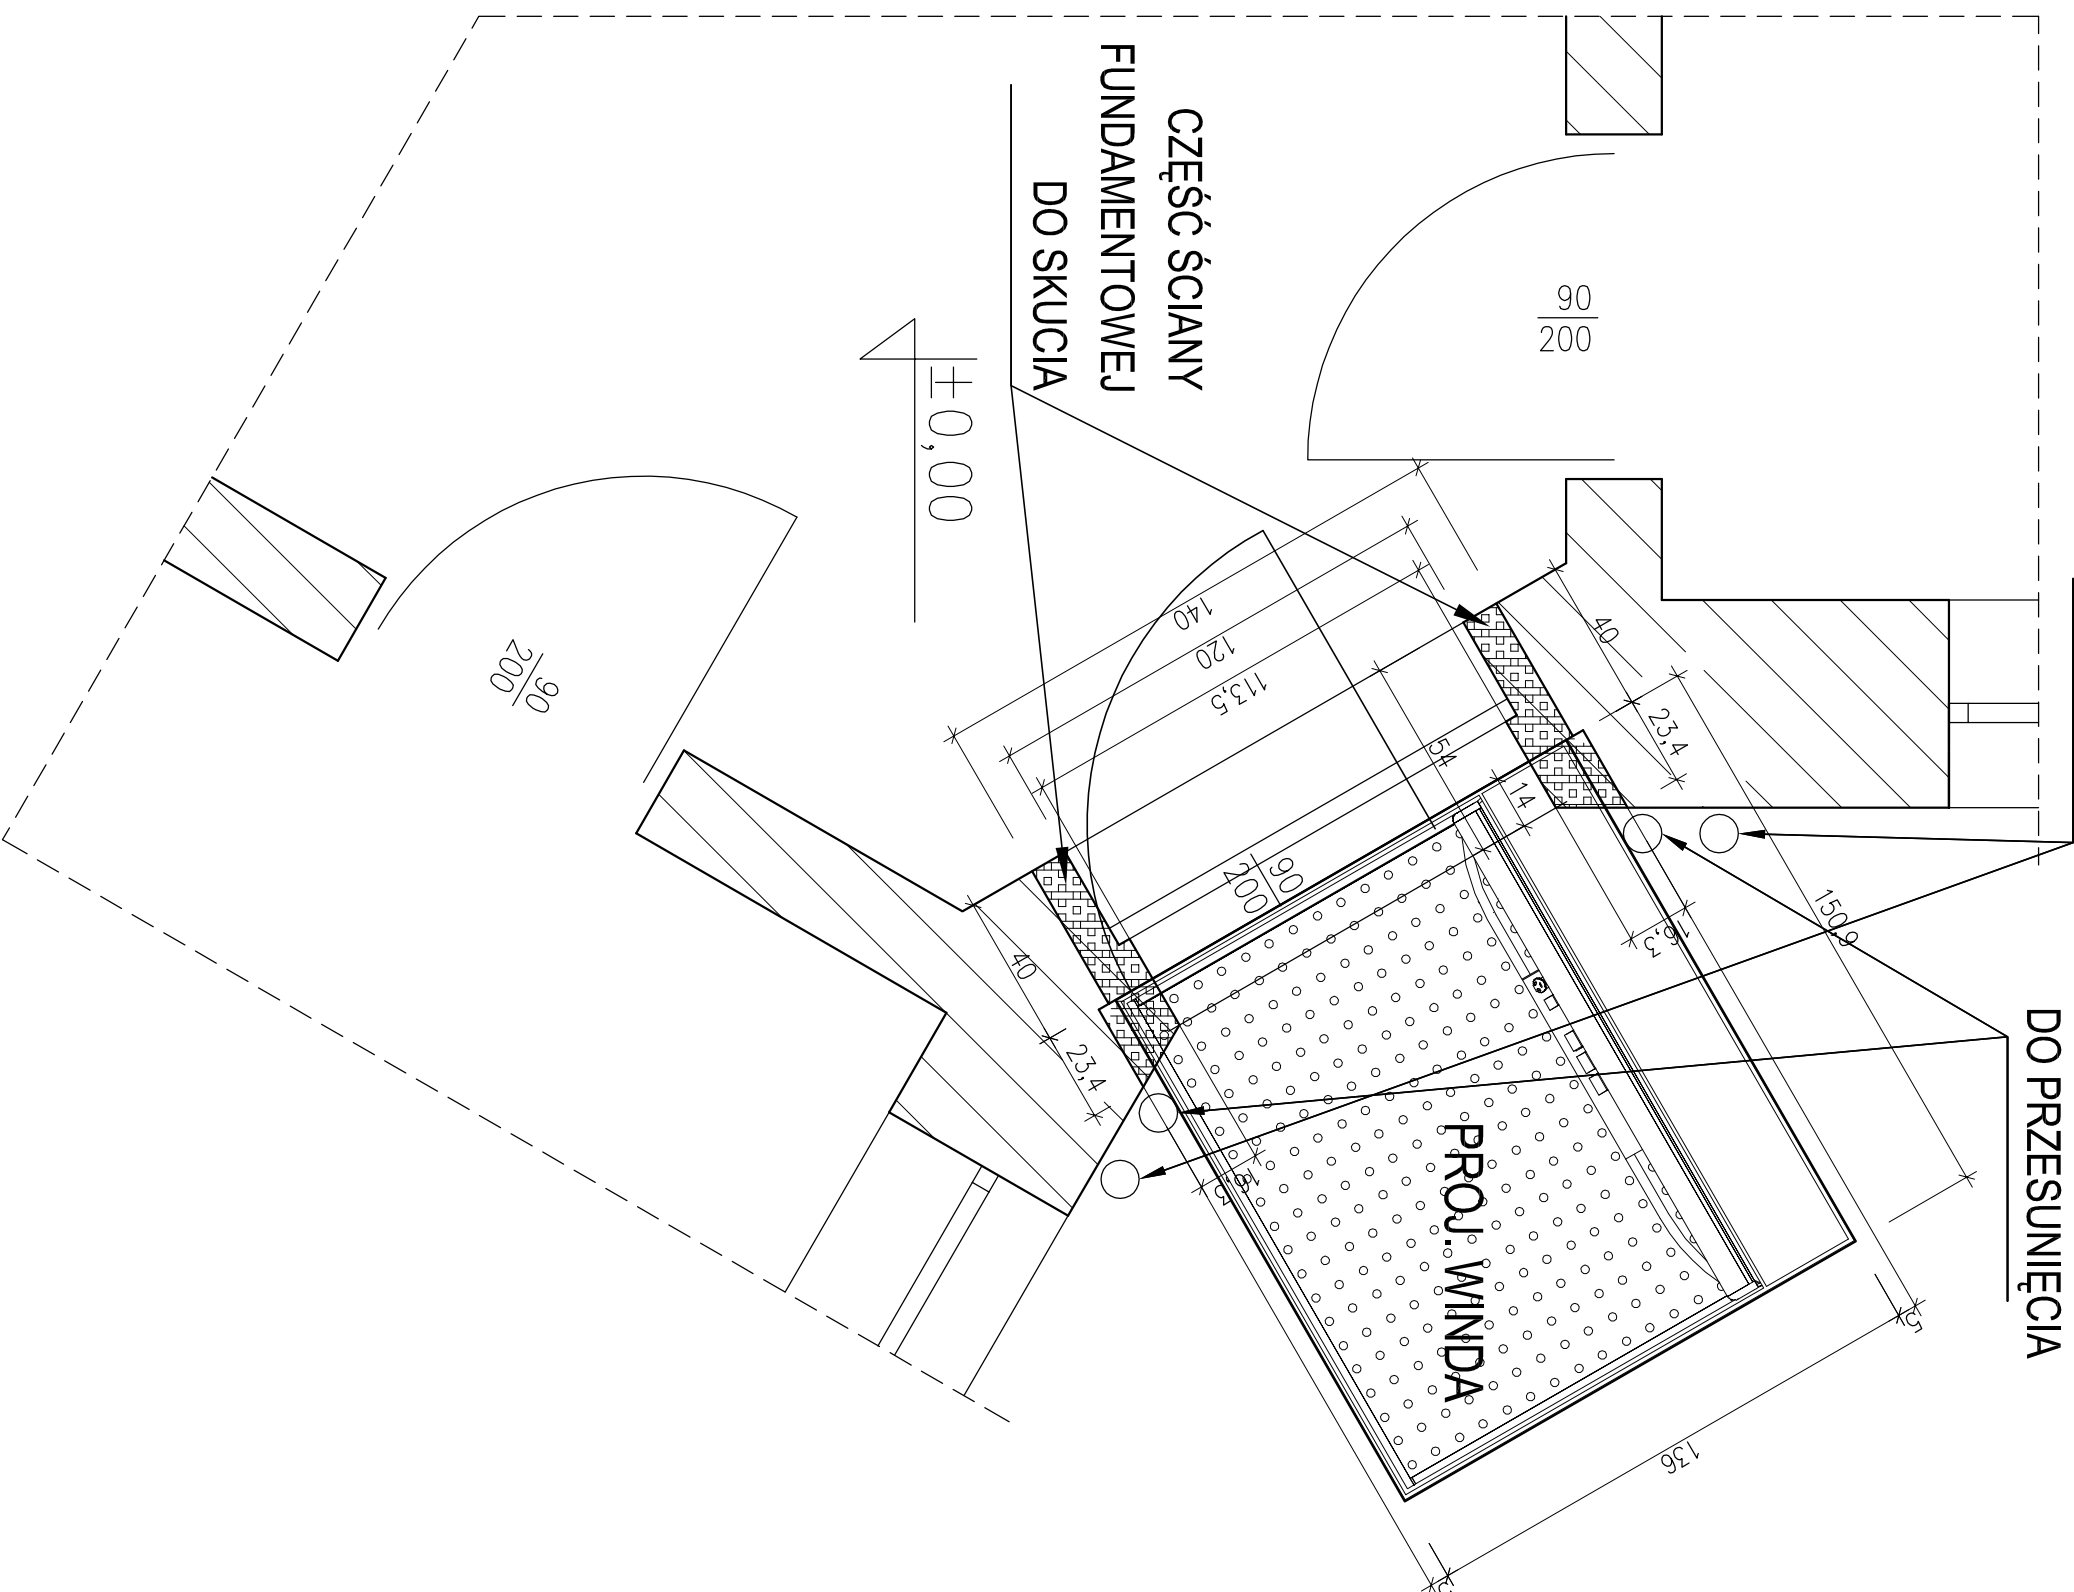

**UWAGA**  
Wymiary szybu dźwigowego w oparciu o dostępne katalogi producentów.  
W celu dostosowania do wybranego typu dźwigu dopuszcza się zmianę  
wymiarów po wyborze dostawcy dźwigu według szczegółowych zaleceń  
producenta.

WYMIARY SPRAWDZIĆ NA BUDOWIE

**S** ARCHITEKCI BIURO PROJEKTÓW  
ZWIĘC UL.KOMOROWSKA 111-48 002 325 006, 48 000 111 008

Investor:

Gmina Łodygowice  
ul. Piłsudskiego 75, 34-325 Łodygowice

Temat:

WINDA DLA NIEPEŁNOSPRAWNYCH,  
W BUDYNKU OŚRODKA ZDROWIA W ŁODYGOWICACH

Adres: Łodygowice, dz. nr 5063/2, 5064/2

Projektant:

Podpis

Sprawdzający:

Podpis

Rysunek:

**PARTER**

Branża:	ARCH.	Faza:	P.B.	Nr rys.:	2.3
Data:	07.2010	Skala:	1:20		