



WIDOK ROZDZIELNI POMIAROWO-BEZP „RPB”
SKALA 1:10

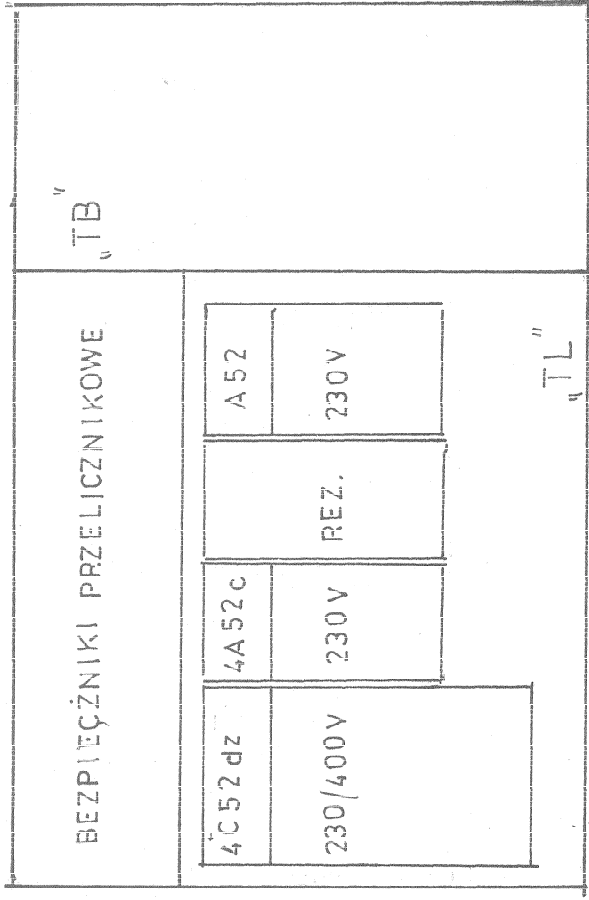

PROJ ROZDZ.BEZP.
SCHEMAT TABLICY BEZPIECZNIKOWEJ
ROZDZIELNI „RPB”
PODTYNKOWA TYPU RP-8 N+PE

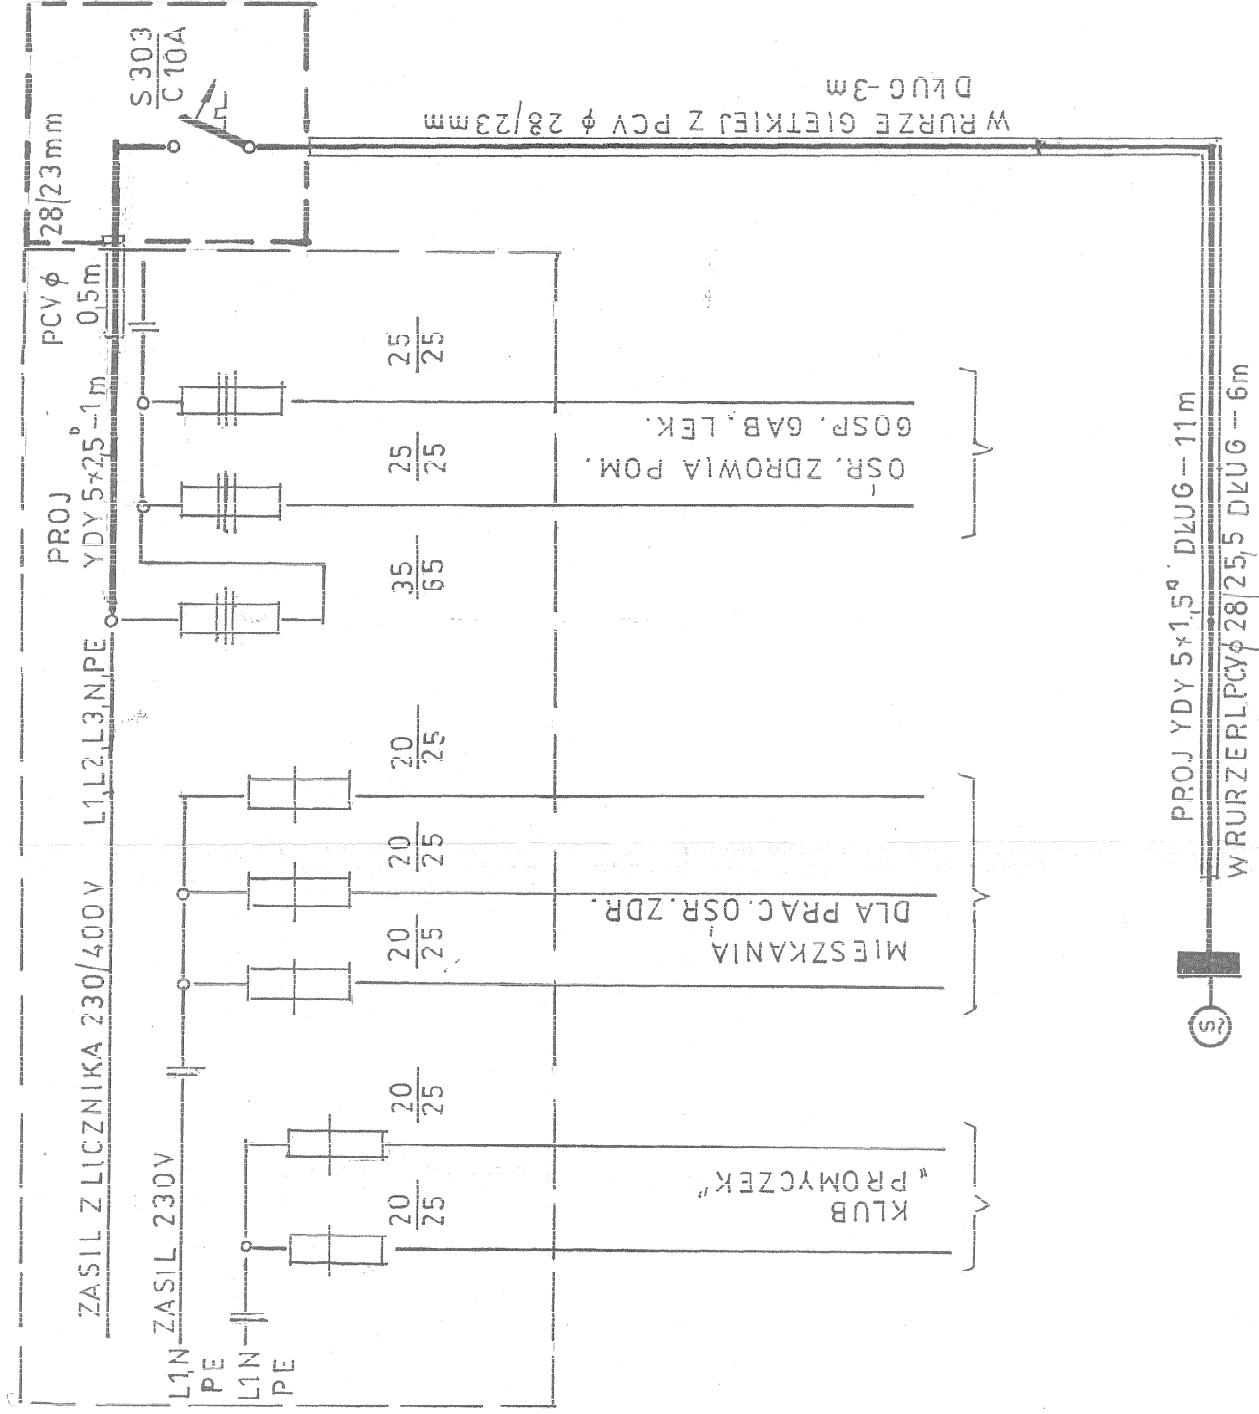

SZAFKA STFR Z FALOWNIKIEM

| | | | |
|-----------|--|----------------------------|-----------------|
| TEMAT: | BUDOWA ZASILANIA ELEKTRYCZNEGO PLATFORMY DLA NIEPELNOOSPRAWNYCH „KALI B 900” W BUDYNKU OSRODKU ZDROWIA W PIETRZYKOWICACH | | |
| INWESTOR: | URZĄD GMINY ŁODYGOWICE | | |
| RYSUNEK: | WIDOK ROZDZIELNIC ORAZ SCHEMAT UKŁADU ZASILANIA | | |
| AUTORZY: | Węglewski Sylwester Jan Łatanik -upr : UW B-B 128/93 | PODBISY: <i>Łatanik</i> | SKALA ---- |
| | | | DATA 07.2010 |
| | | | NR RYS. 3 |