


PROJEKTOWANA RURA SPUSTOWA

ISTNIEJĄCA RURA SPUSTOWA  
DO PRZESUNIĘCIA

- LEGENDA:
- 1 - ISTNIEJĄCE ŚCIANY
  - 2 - CZĘŚĆ ŚCIANY DO SKUCIA

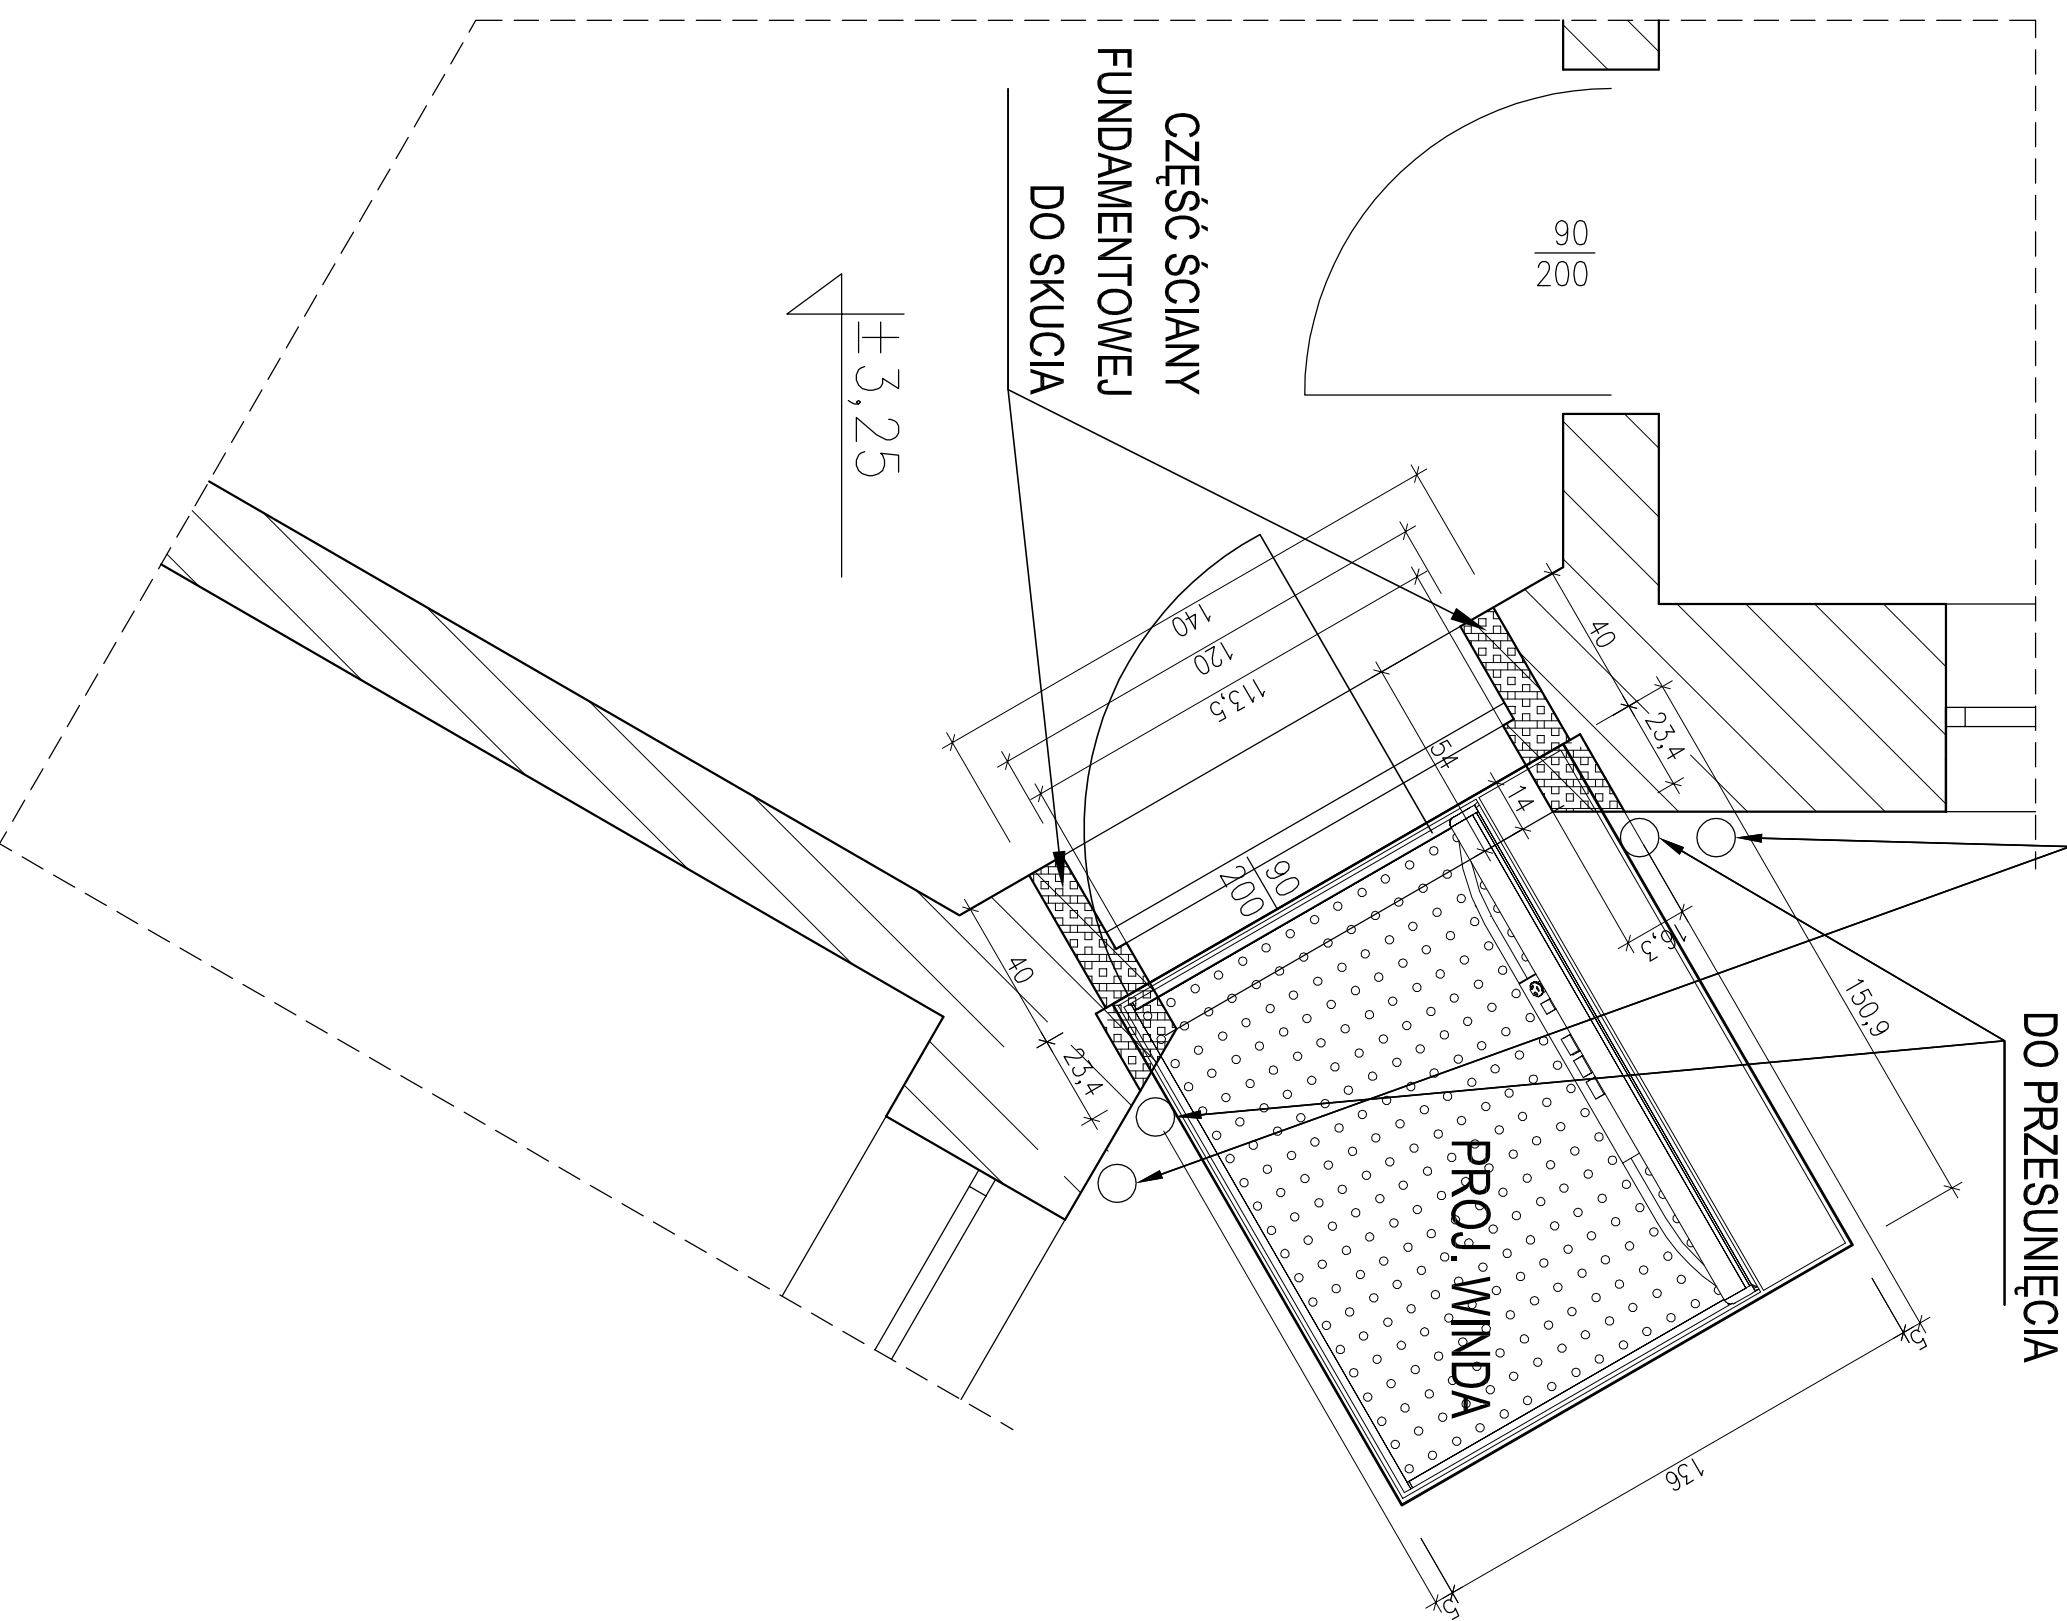

**UWAGA**  
Wymiary szybu dźwigowego w oparciu o dostępne katalogi producentów.  
W celu dostosowania do wybranego typu dźwigu dopuszcza się zmianę  
wymiarów po wyborze dostawcy dźwigu według szczegółowych zaleceń  
producenta.

WYMIARY SPRAWDZIĆ NA BUDOWIE

**S** ARCHITEKCI BIURO PROJEKTÓW  
ZWIĘC UL. KAMIONOWSKA 111-113 48-002 325 006, 48 000 111 008

Investor: Gmina Łodygowice  
ul. Piłsudskiego 75, 34-325 Łodygowice

Temat: WINDA DLA NIEPEŁNOSPRAWNYCH,  
W BUDYNKU OŚRODKA ZDROWIA W ŁODYGOWICACH

Adres: Łodygowice, dz. nr 5063/2, 5064/2

Projektant: \_\_\_\_\_ Podpis

Sprawdzający: \_\_\_\_\_ Podpis

Rysunek: **PIĘTRO**

Branża: ARCH.	Faza: P.B.	Nr rys.: <b>2.4</b>
Data: 07. 2010	Skala: 1:20	