


A-A
B-B
1:20

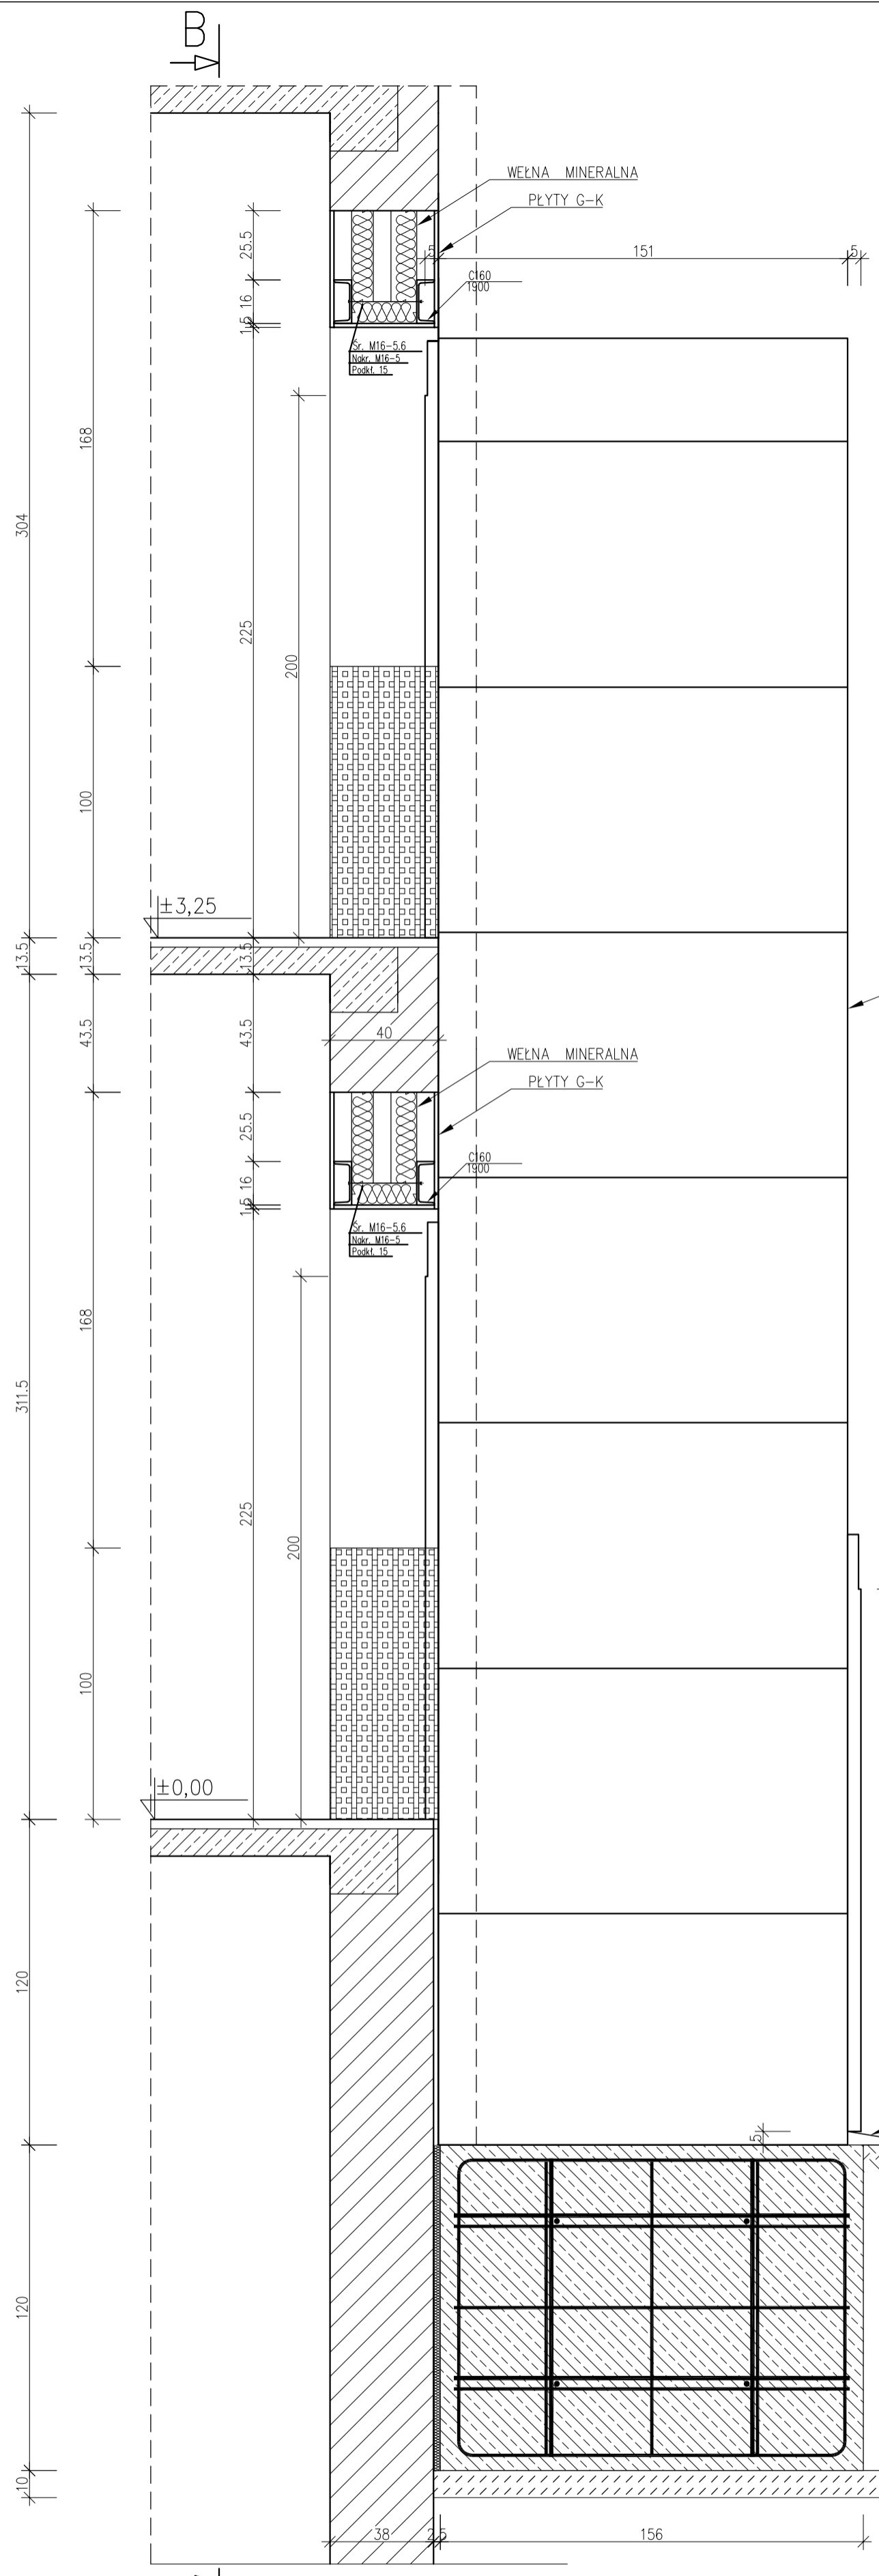

A-A
1:20

- LEGENDA:**
- 1 - ISTNIEJĄCE ŚCIANY
 - 2 - ISTNIEJĄCE STROPY
 - 3 - CZĘŚĆ ŚCIANY DO SKUCIA
 - 4 - CHUDY BETON
 - 5 - PROJEKTOWANY FUNDAMENT

UWAGA
Wymiary szybu dźwigowego w oparciu o dostępne katalogi producentów. W celu dostosowania do wybranego typu dźwigu dopuszcza się zmianę wymiarów po wyborze dostawcy dźwigu według szczegółowych zaleceń producenta.

PROJEKTOWANA WINDA

RAMPA
-1,2

-2,40

WYMIARY SPRAWDZIĆ NA BUDOWIE

S2 ARCHITEKCI BIURO PROJEKTÓW
ZYWIEC UL. KOMOROWSKICH 31+48 602 325 000, +48 600 111 000

Inwestor: Gmina Łodygowice
ul. Piłsudskiego 75, 34-325 Łodygowice

Temat: WINDA DLA NIEPEŁNOSPRAWNYCH,
W BUDYNKU OŚRODKA ZDROWIA W ŁODYGOWICACH

Adres: Łodygowice, dz. nr 5063/2, 5064/2

Projektant: _____ Podpis _____

Sprawdzający: _____ Podpis _____

Rysunek: **PRZEKRÓJ**

Branża: ARCH. Faza: P.B. Nr rys.: **2.5**
Data: 07. 2010 Skala: 1:20