




PLYTY Z POLIWĘGLANU
KOMOROWEGO 25mm
SZEROKOŚĆ 1000mm

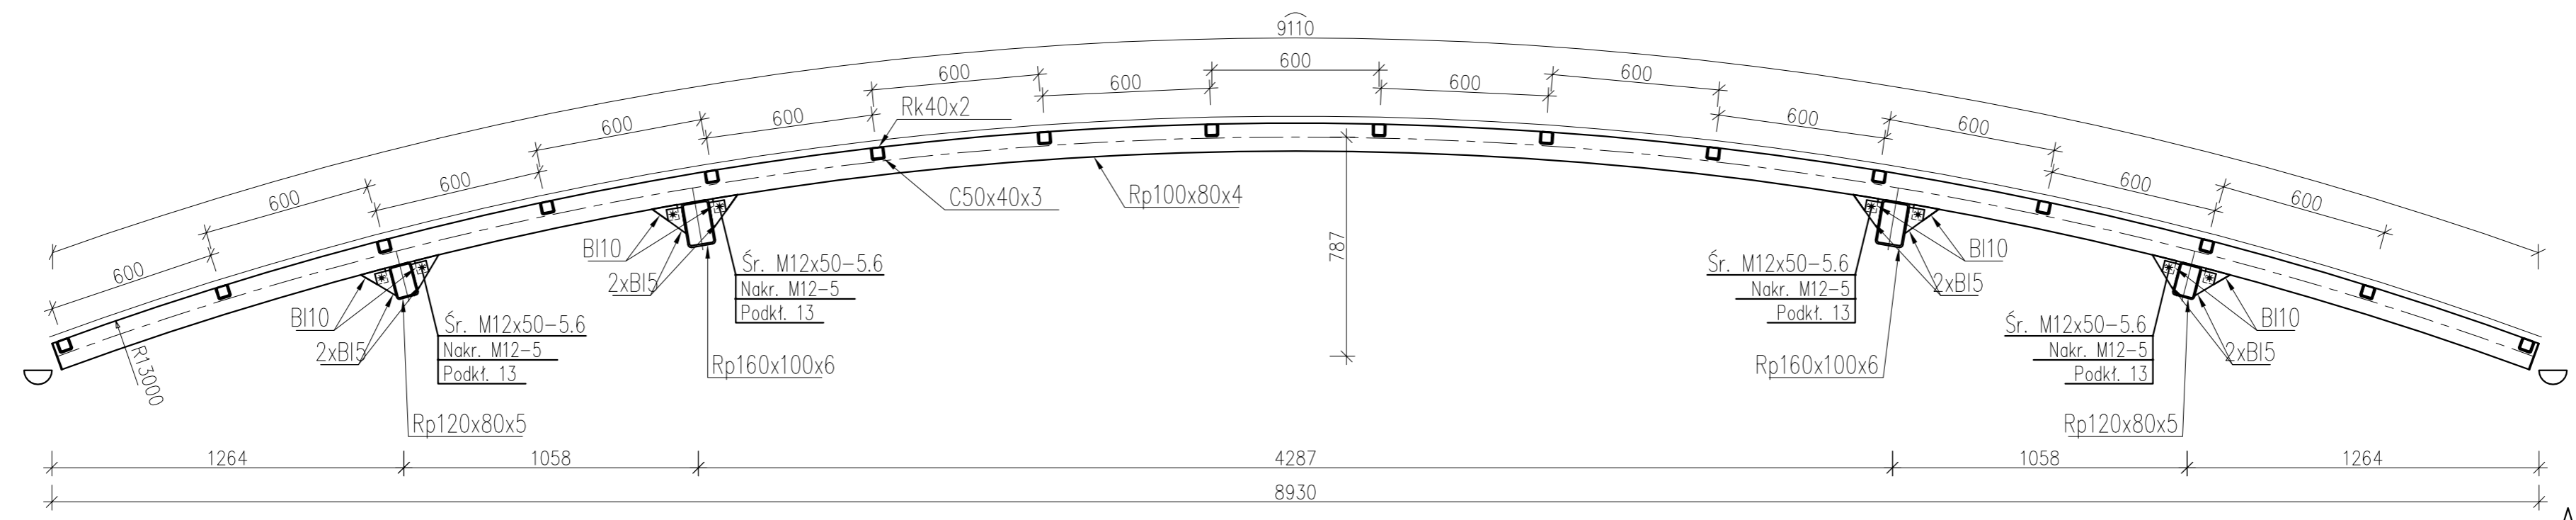

A-A
1:20

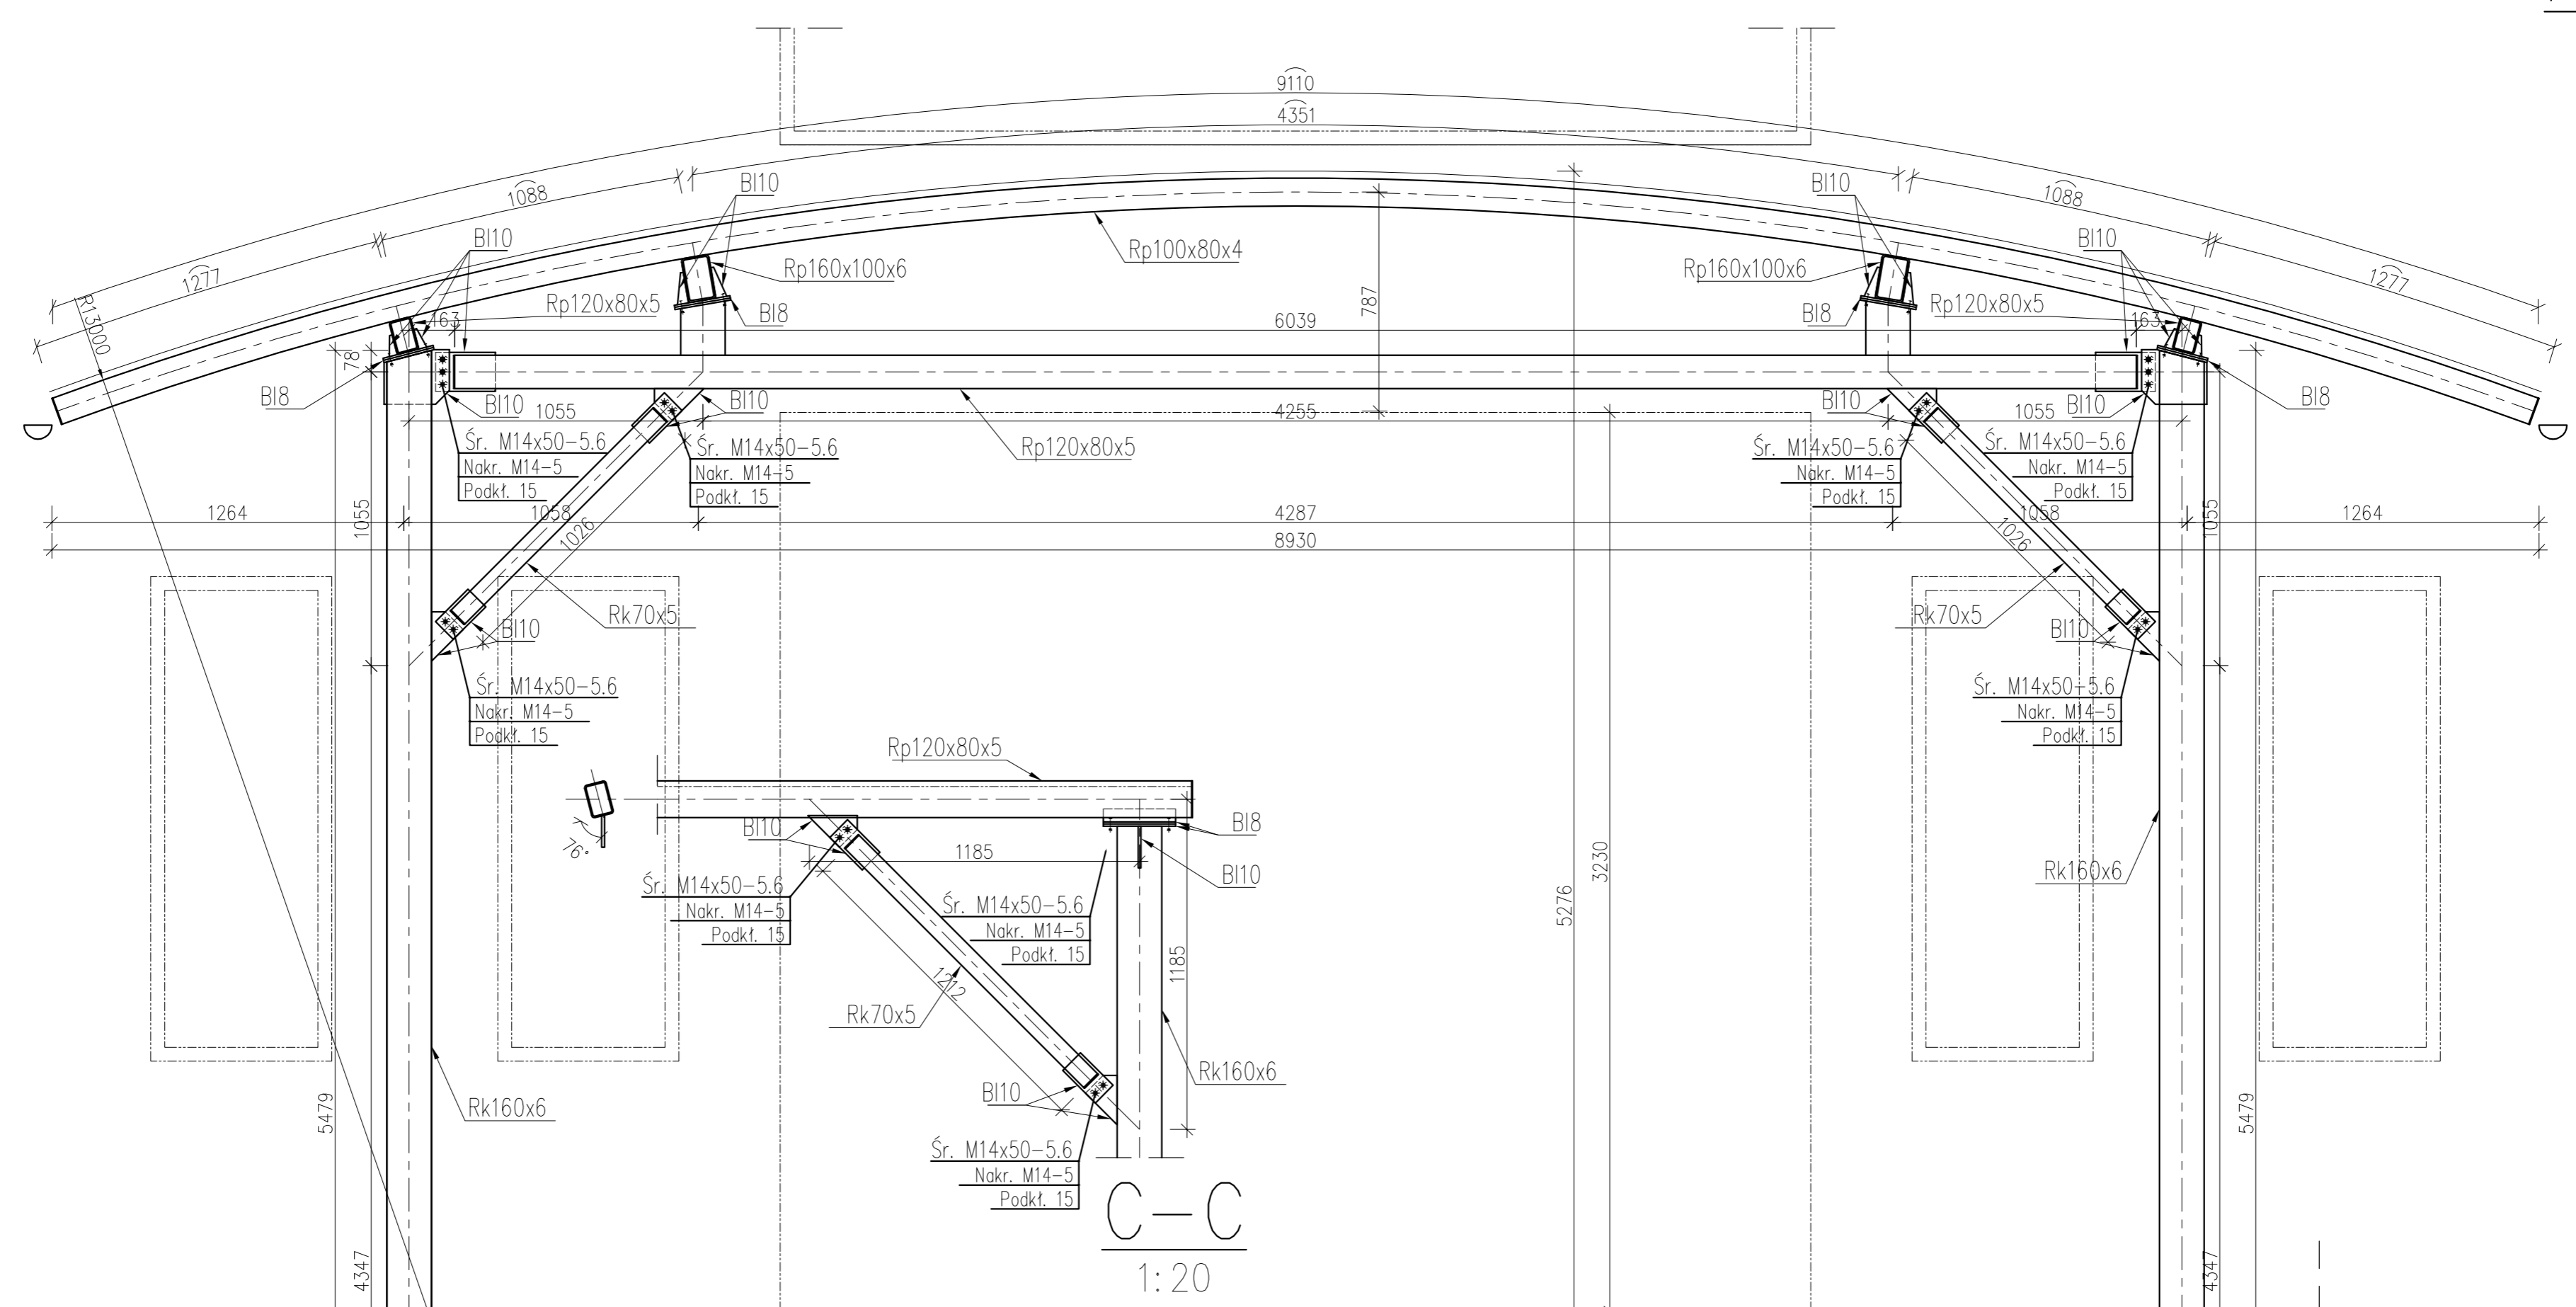

C-C
1:20

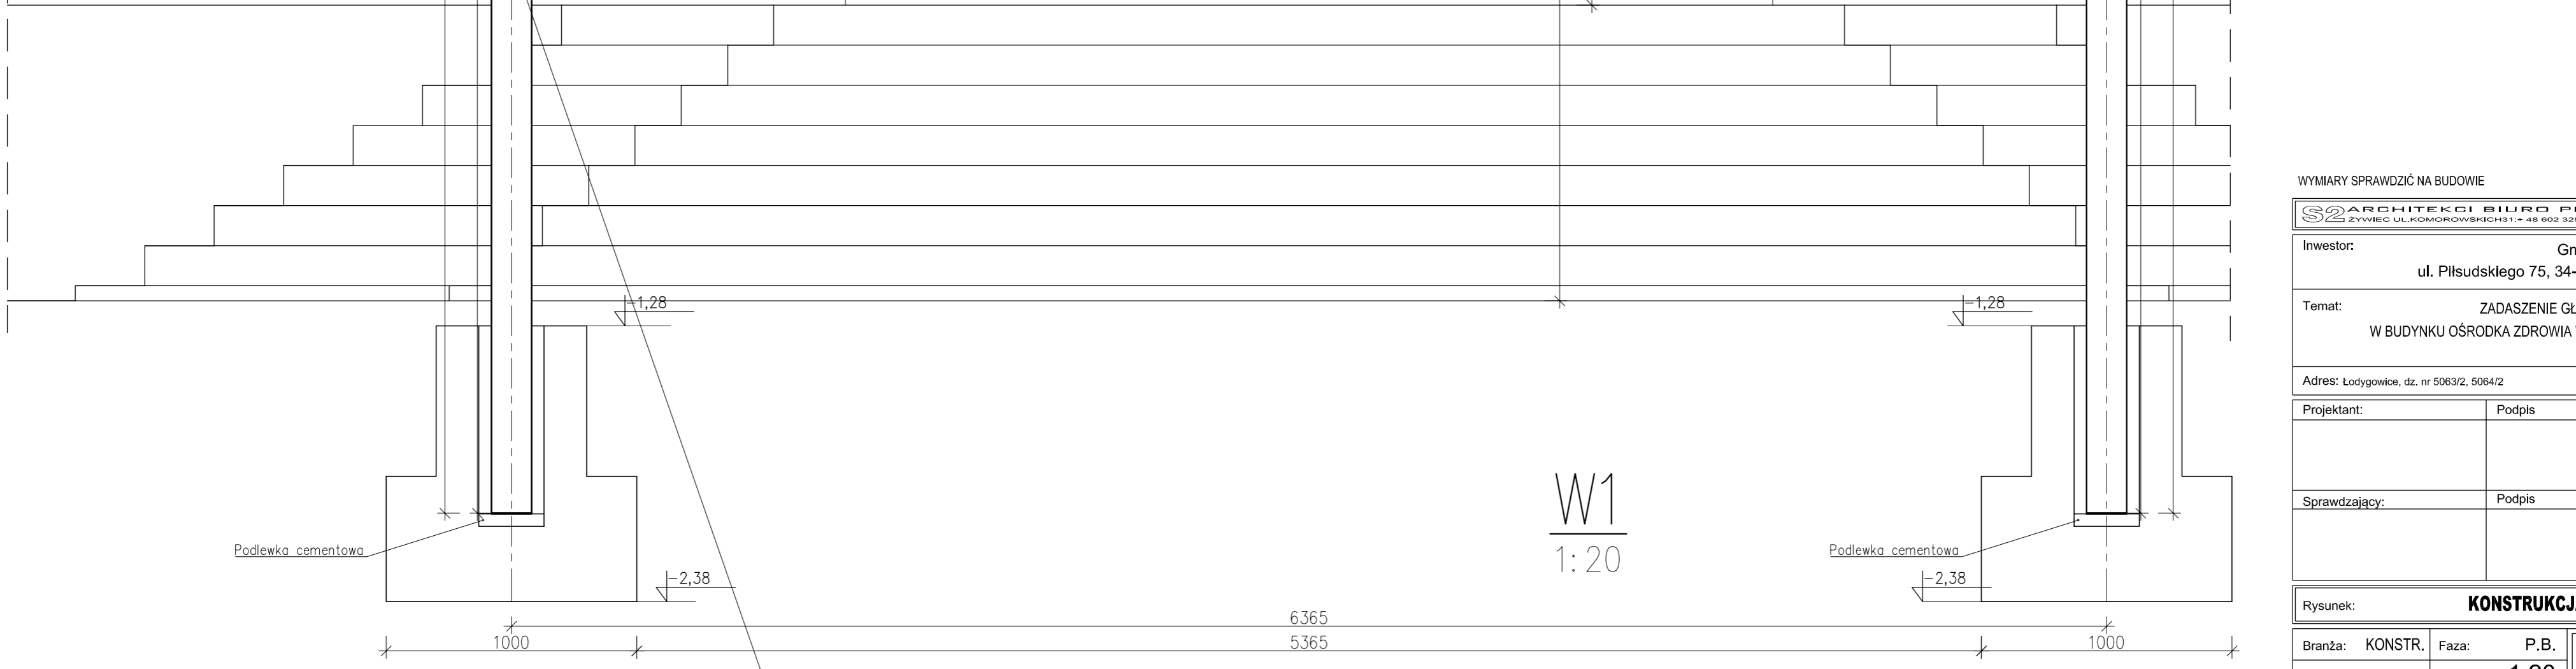

W1
1:20

WYMARY SPRAWDZIĆ NA BUDOWIE			
ARCHITEKCI BIURO PROJEKTÓW ZWIĘCIE UL. KOMOROWSKICH 11 44-202 205 008, 44-606 111 008			
Investor:	Gmina Łodygowice ul. Piłsudskiego 75, 34-325 Łodygowice		
Temat:	ZADASZENIE GŁÓWNEGO WEJŚCIA W BUDYNKU OŚRODKA ZDROWIA W ŁODYGOWICACH		
Adres:	Łodygowice, dz. nr 5063/2, 5064/2		
Projektant:	Podpis		
Sprawdzający:	Podpis		
Rysunek:	KONSTRUKCJA ZADASZENIA		
Branża:	KONSTR.	Faza:	P.B.
Data:	07. 2010	Skala:	1:20
			Nr rys.: 3.1