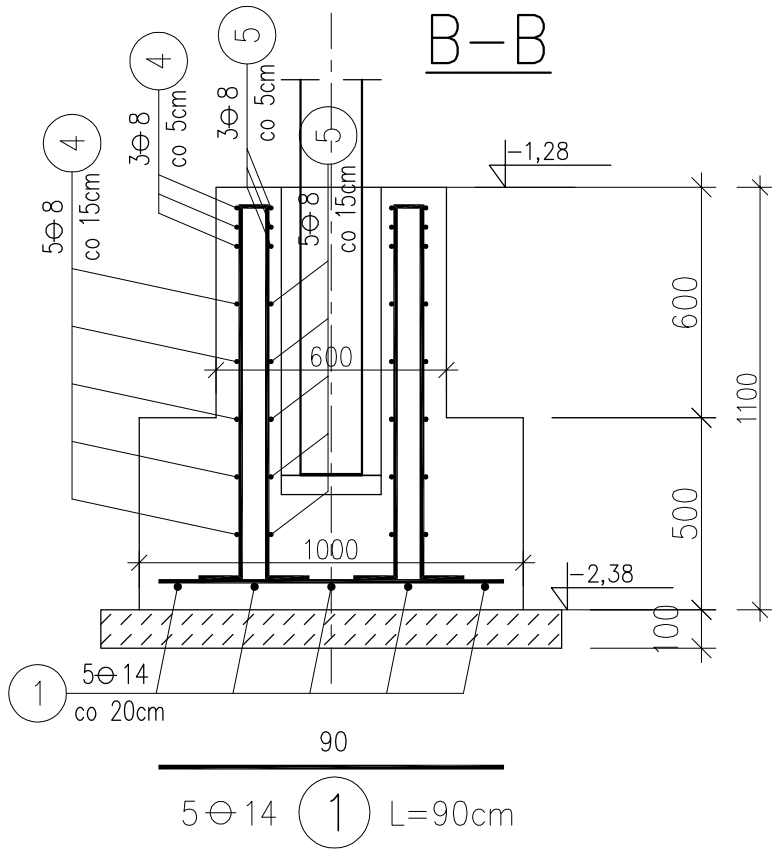

5⌀14 (1) L=90cm

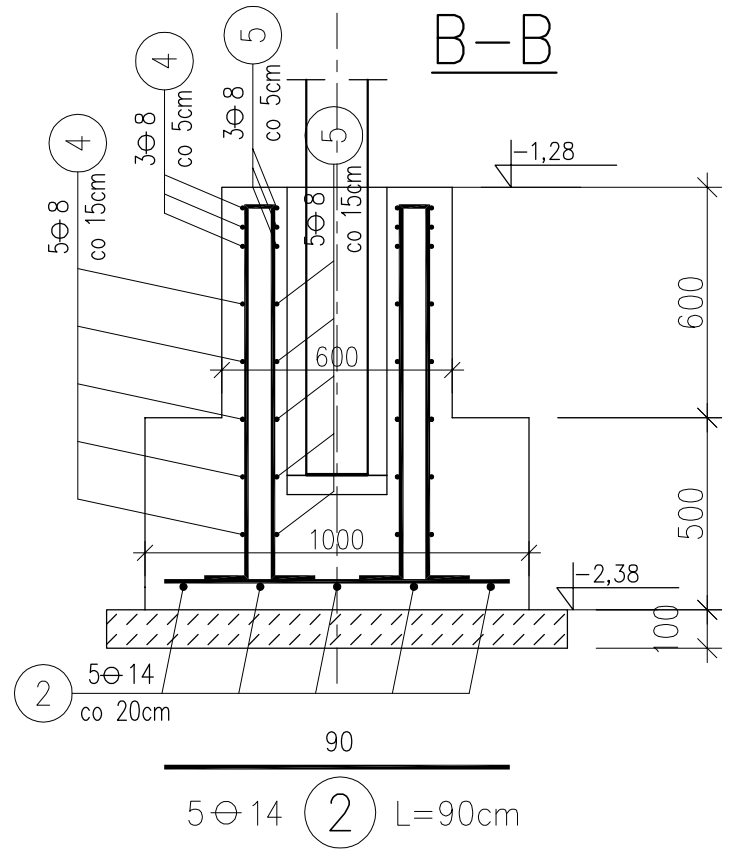

5⌀14 (2) L=90cm

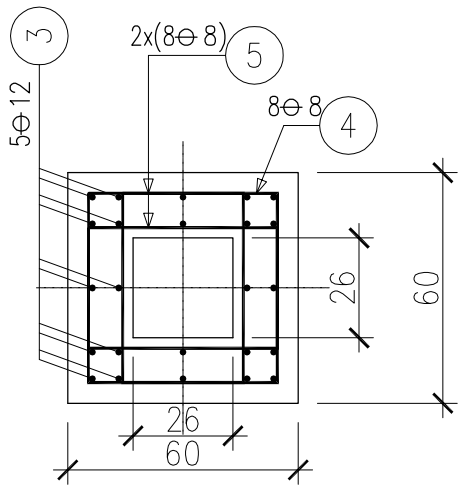

16⌀8 (5) L=175cm

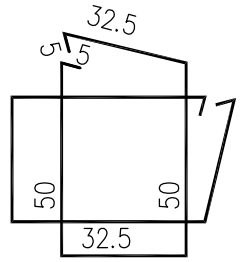

8⌀8 (4) L=210cm

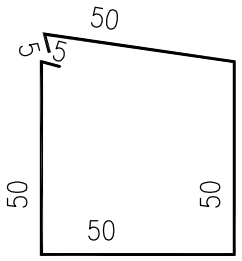

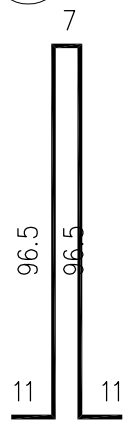

12⌀12 (3) L=222cm

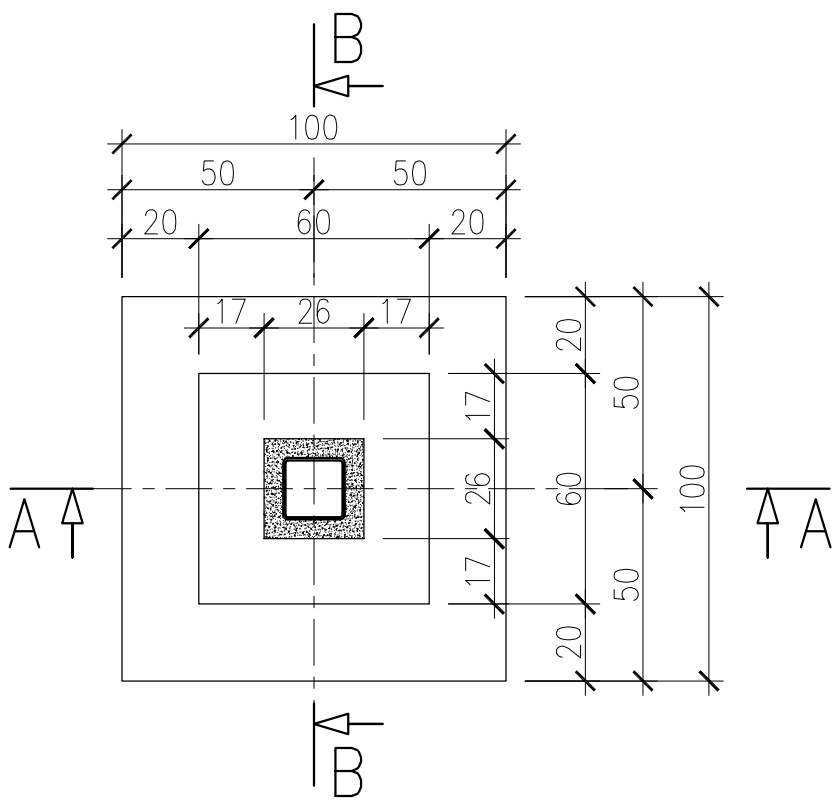

WYKAZ ZBROJENIA

Nazwa elementu: 1	Wykonać: 2 szt	Masa 1 elementu: 52 kg	Masa całkowita: 104 kg

Nr pręta	Średnica [mm]	Liczba [szt]	Długość [cm]	Długość ogólna [m] A-III ⌀8	A-III ⌀12	A-III ⌀14	Uwagi
1	⌀14	5	90			4.5	
2	⌀14	5	90			4.5	
3	⌀12	12	222		26.64		
4	⌀8	8	210	16.80			
5	⌀8	16	175	28.00			
Długość razem			[m]	44.8	26.2	9.0	
Masa jednostkowa			[kg/m]	0.395	0.888	1.21	
Masa razem			[kg]	17.7	23.3	10.9	
Masa ogólna			[kg]	52x2=104			

Beton B 20 V=1,33m3

Stal zbroj. A III G=104kg

S2 ARCHITEKCI BIURO PROJEKTÓW
ŻYWIEC UL.KOMOROWSKICH31; + 48 602 325 068, +48 606 111 688

Inwestor: Gmina Łodygowice
ul. Piłsudskiego 75, 34-325 Łodygowice

Temat: ZADASZENIE GŁÓWNEGO WEJŚCIA W BUDYNKU OŚRODKA ZDROWIA W ŁODYGOWICACH

Adres: Łodygowice, dz. nr 5063/2, 5064/2

Projektant:	Podpis
Sprawdzający:	Podpis

Rysunek: **FUNDAMENT**

Branża: KONSTR.	Faza: P.B.	Nr rys.: **3.2**
Data: 07. 2010	Skala: 1:20	