


WIDOK SCHODÓW  
1:50

W CELU UZYSKANIA WYMIARÓW SPOCZNICA 1,5x1,5m  
WYMIENIĆ DRZWI NA ROZSUWANE (ODRĘBNE OPRACOWANIE)

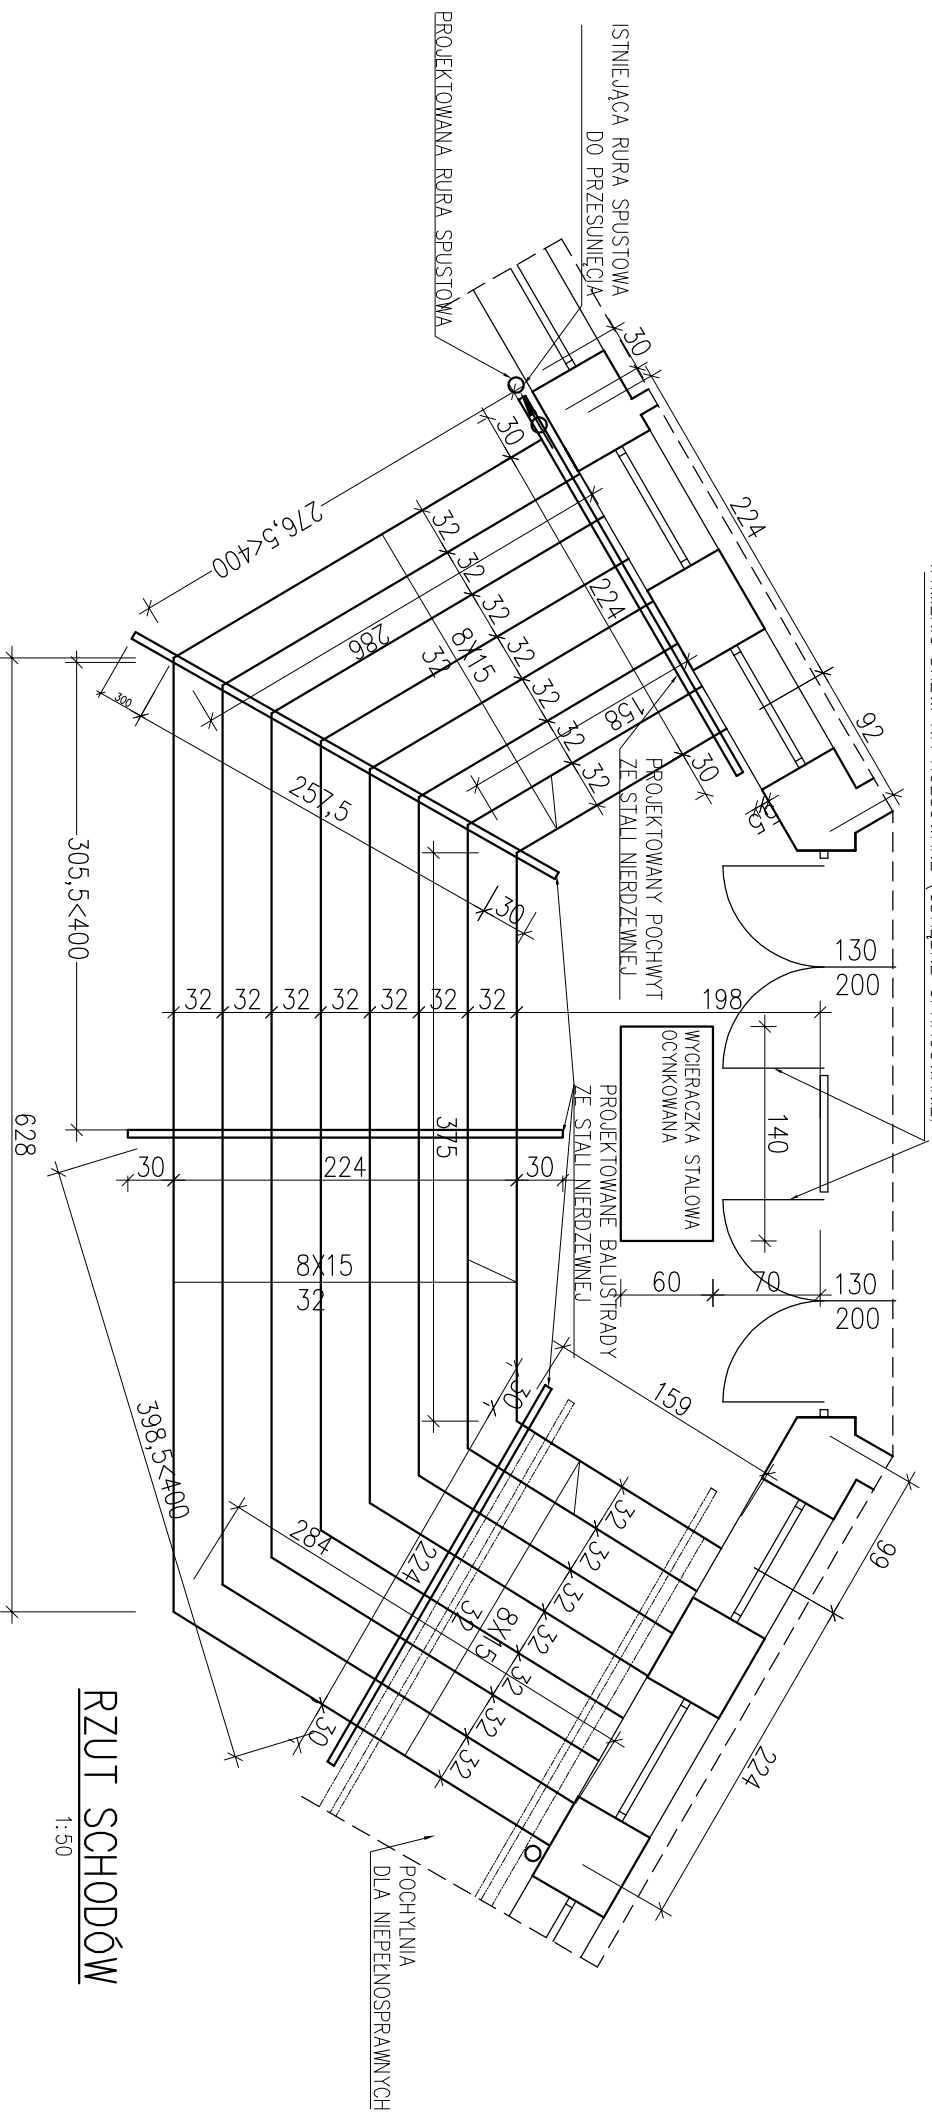

RZUT SCHODÓW  
1:50

**S2** ARCHITEKCI BIURO PROJEKTÓW  
ZYMIEC UL. KOMUNIKACyjNA 111-48 602 325 006, +48 600 111 608

Investor:

Gmina Łodygowice  
ul. Piłsudskiego 75, 34-325 Łodygowice

Temat:

REMONT SCHODÓW  
W BUDYNKU OŚRODKA ZDROWIA W ŁODYGOWICACH

Adres: Łodygowice dz. nr 5063/2, 5064/2

Projektant:

Podpis

Sprawdzający:

Podpis

Rysunek:

**RZUT I WIDOK SCHODÓW**

Branża: ARCH.

Faza: P.B.

Nr rys.: **5.1**

Data: 07. 2010

Skala: 1:50