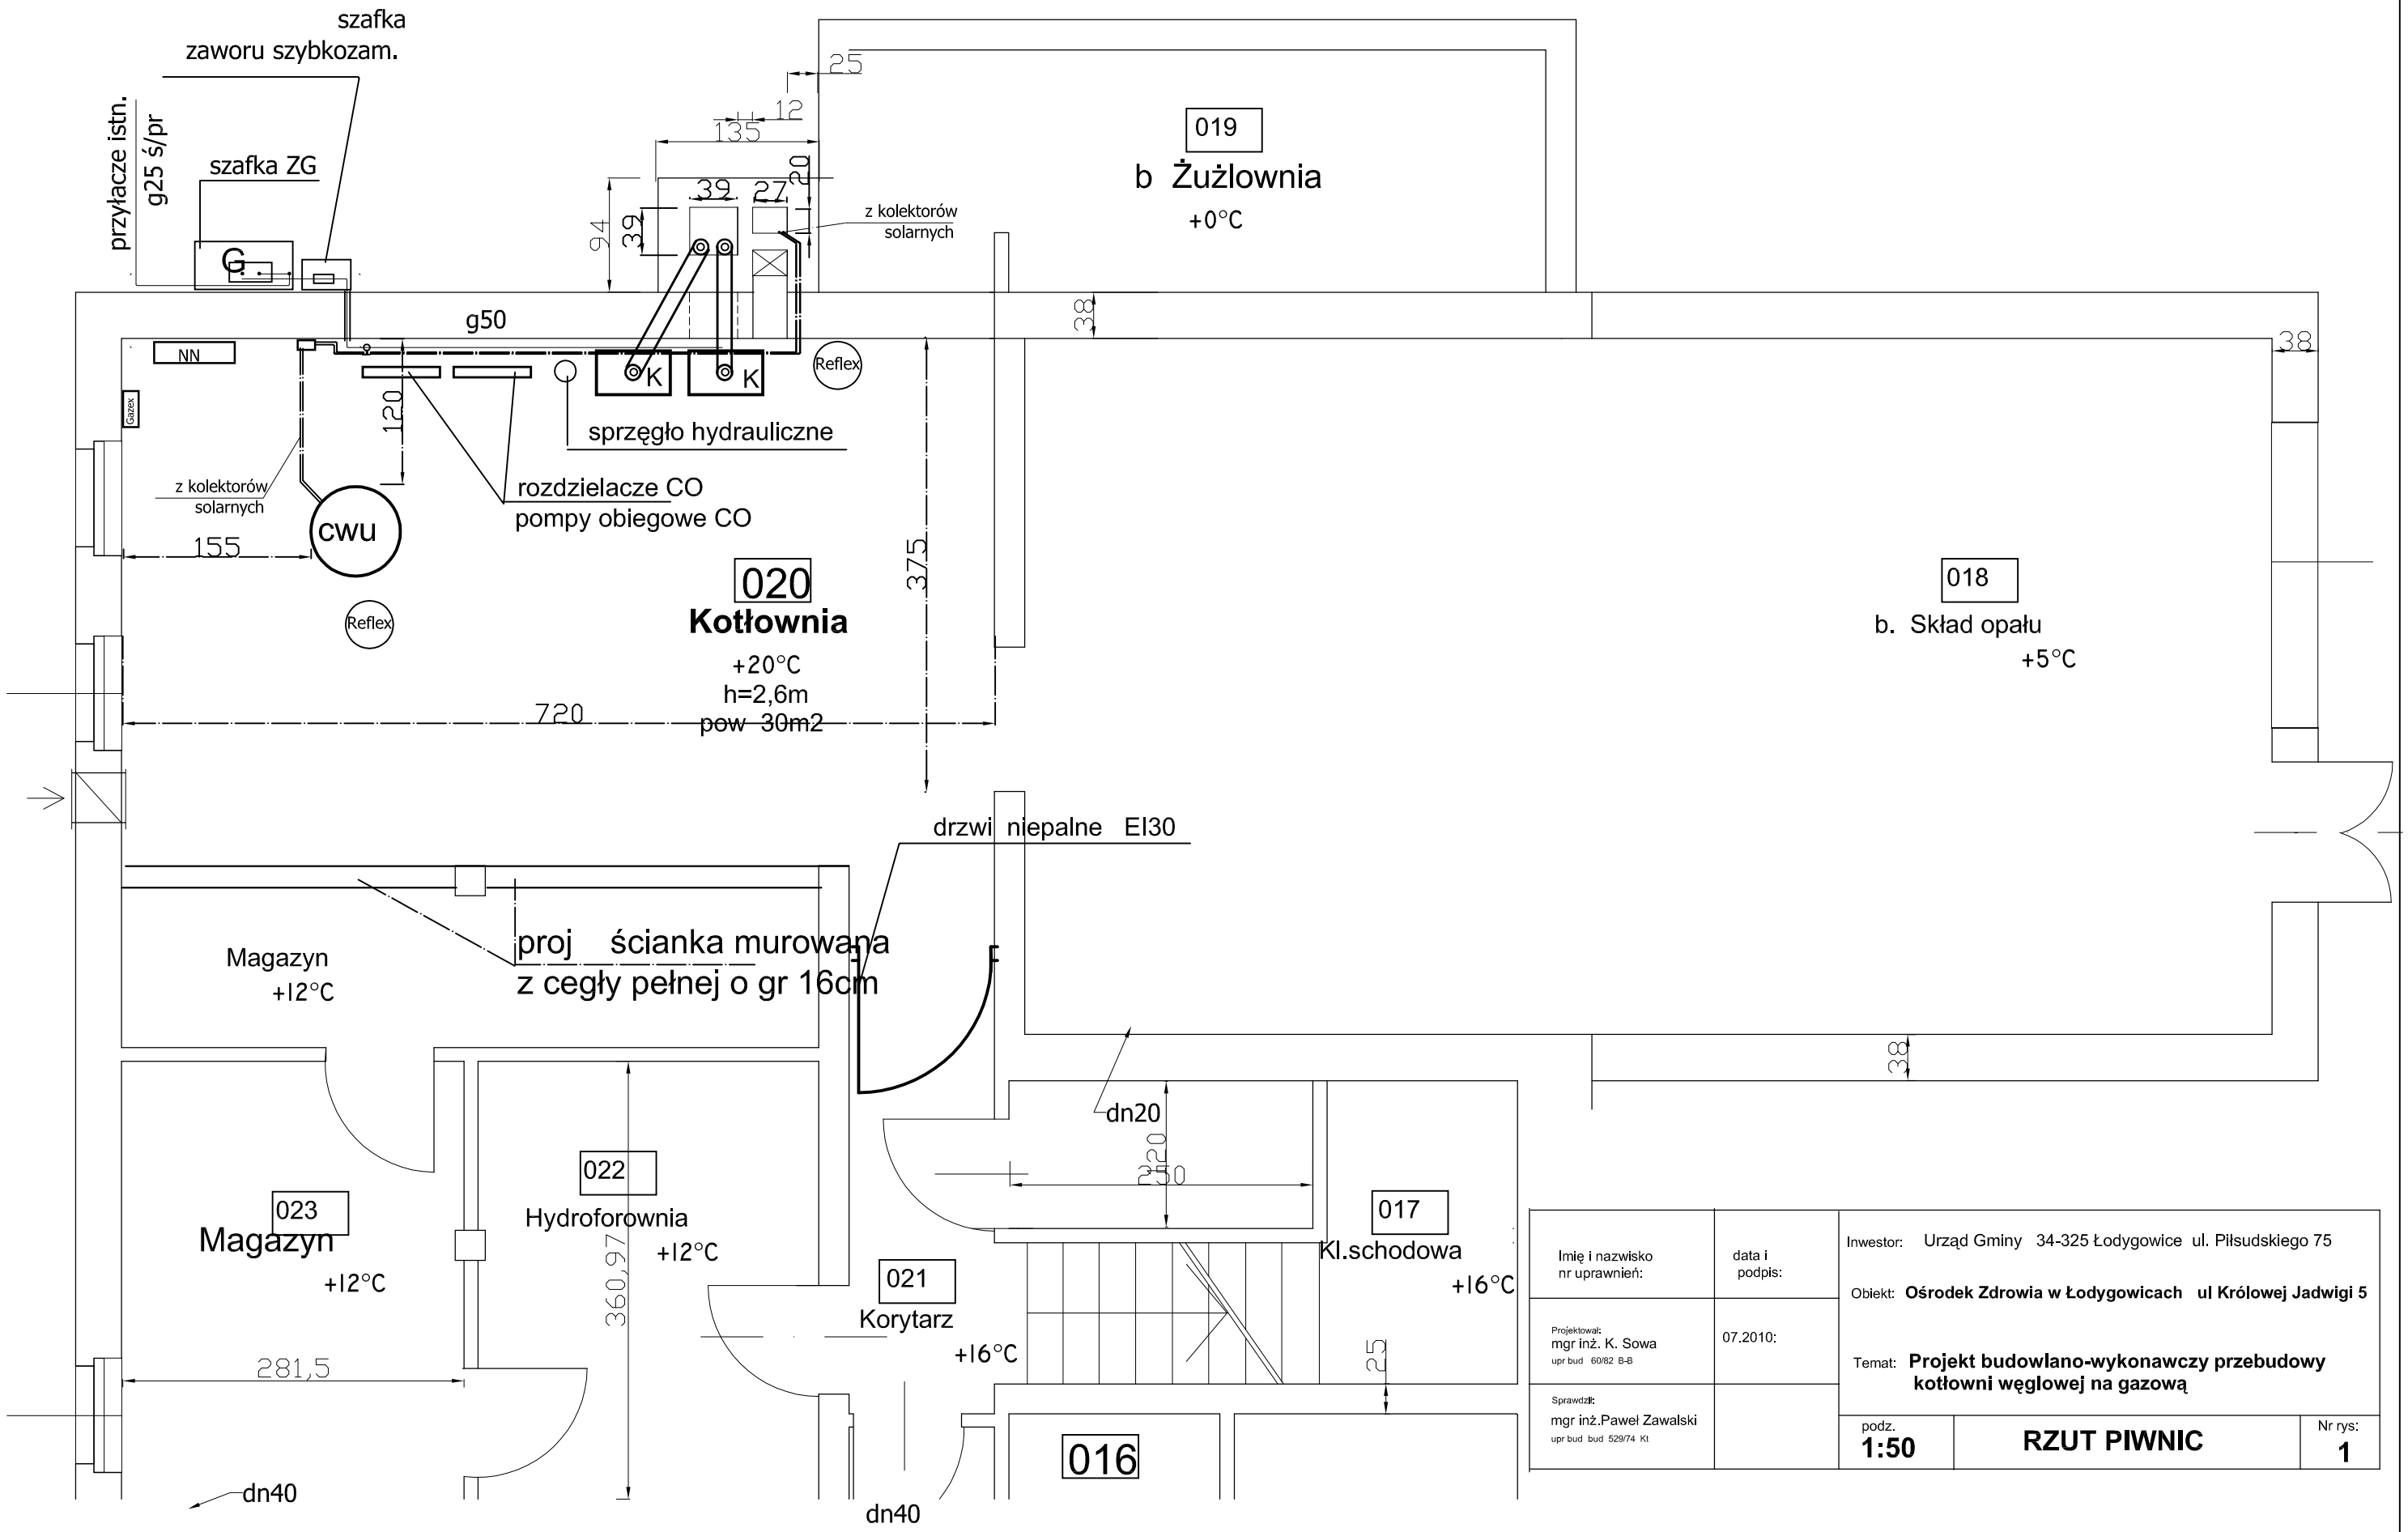

Imię i nazwisko nr uprawnień:	data i podpis:	Inwestor: Urząd Gminy 34-325 Łodygowice ul. Piłsudskiego 75
Projektował: mgr inż. K. Sowa upr bud 60/82 B-B	07.2010:	Obiekt: **Ośrodek Zdrowia w Łodygowicach ul Królowej Jadwigi 5**
Sprawdził: mgr inż.Paweł Zawalski upr bud bud 529/74 Kt		Temat: **Projekt budowlano-wykonawczy przebudowy kotłowni węglowej na gazową**
		podz. **1:50** — **RZUT PIWNIC** — Nr rys: **1**