



Aparatura istniejąca

Aparatura projektowana

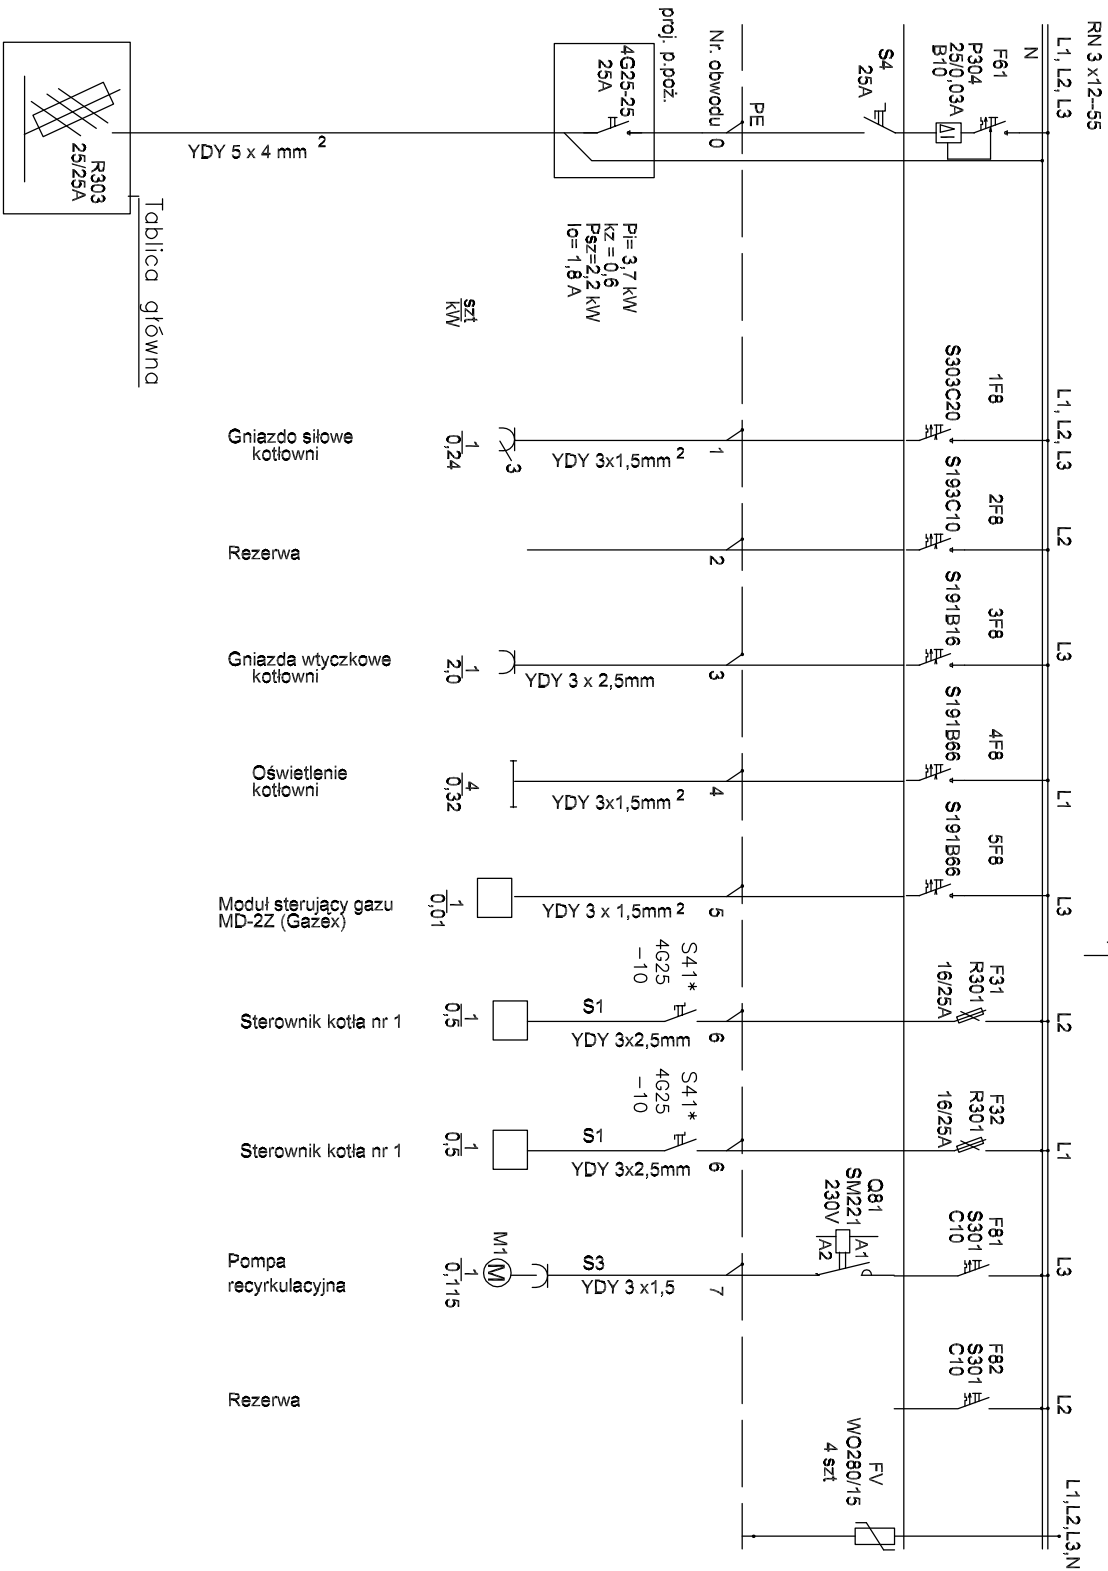

### ISTNIEJĄCA TABLICA TK

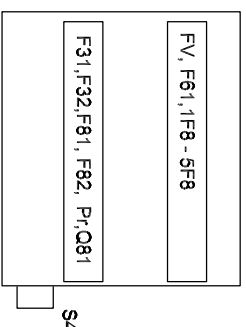

Ochrona przed porażeniem  
szybkie wyłączenie zasilania  
oraz wyłączniki różnicowo-prądowe  
układ sieci TNS

Imię i Nazwisko Numer uprawnień	Data i podpis	Investor: Gmina Łodygowice, ul. Piłsudskiego 75 34-285 Łodygowice
------------------------------------	------------------	--

Projektował: mgr inż. Sylwester Brodka nr upr. 5471 7ZIKt	08.2010	Objekt: Ośrodek Zdrowia w Łodygowicach ul Królowej Jadwigi 5
---	---------	--

Sprawdził: inż. Włodzisław Stenali nr upr. 4778/13970 B-B	08.2010	Podz: Temat: Projekt budowlano-wykonawczy przebudowy kotłowni węglowej na gazową Część elektryczna
---	---------	---

		Tablica TZ	Nr rys E1
--	--	------------	--------------

		Schemat strukturalny	
--	--	----------------------	--