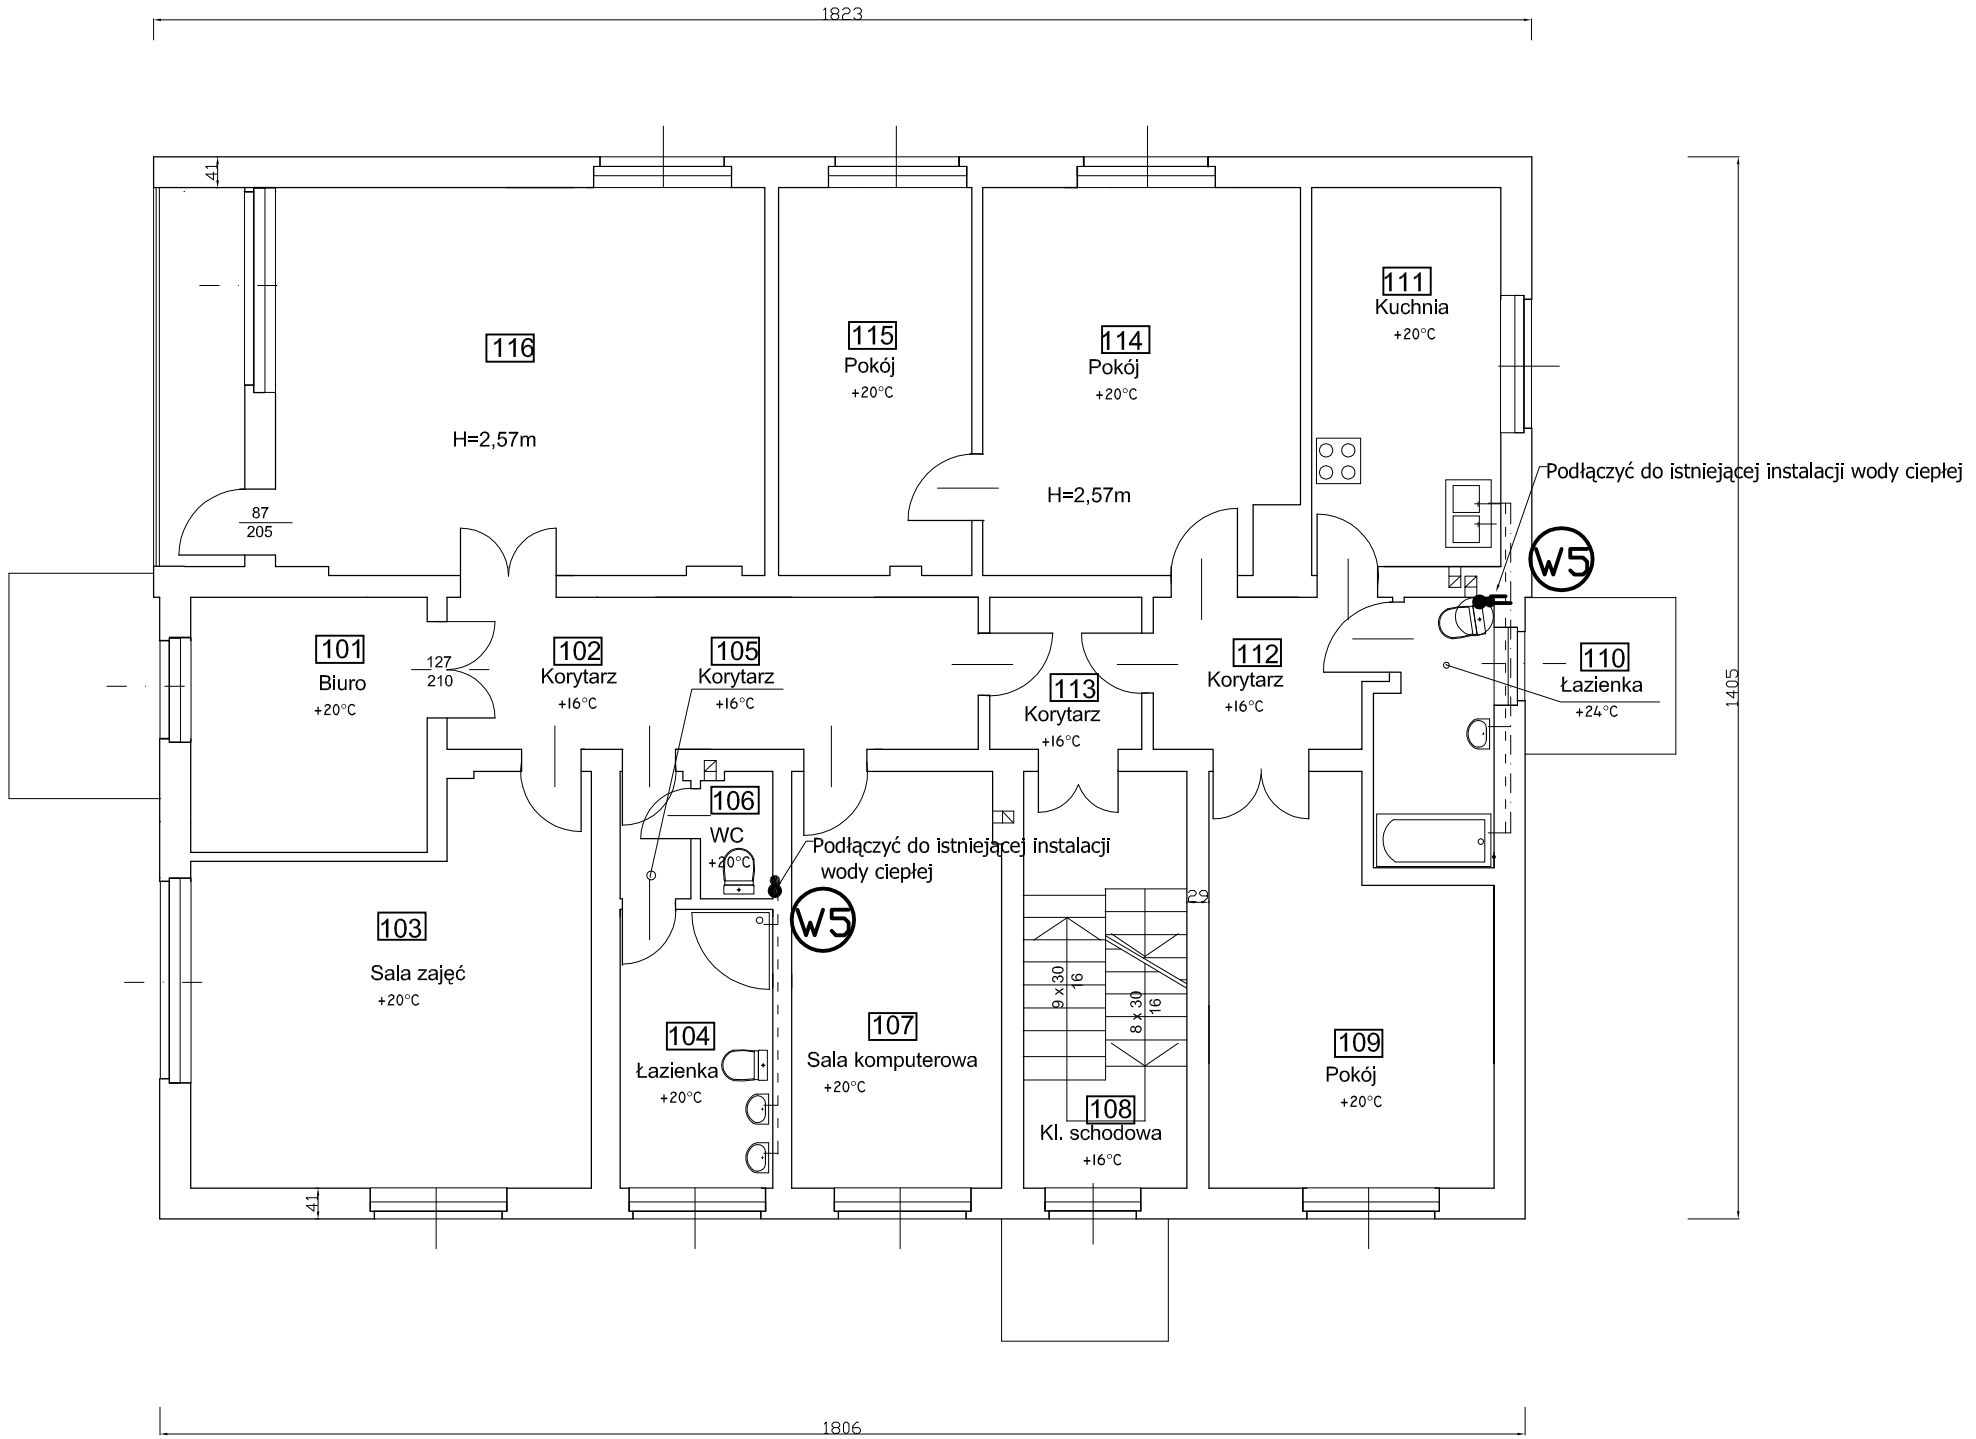

LEGENDA:

- ciepła woda użytkowa
- woda zimna
- recyrkulacja
- U umywalka
- W wanna
- ZL zlew
- PCz punkt czerpania wody
- N - natrysk
- Wa Pion wody zimnej

Imię i nazwisko nr uprawnień:	data i podpis:	Inwestor: Gmina Łodygowice , ul. Piłsudskiego 75 34-285 Łodygowice
Projektował: mgr inż. Kazimierz Sowa nr upr bud 60/82 B-B	08.2010:	Obiekt: **Budynek OZ w Pietrzykowicach ul Jana Pawła II 100**
Sprawdził: mgr inż. Paweł Zawalski nr upr bud 529/74 Kt	08.2010:	Temat: **Projekt budowlano-wykonawczy instalacji CWU**
		podz. **1:100** — **RZUT PIĘTRA** — Nr rys: **3**