km 0+063

skala 1: 100/100

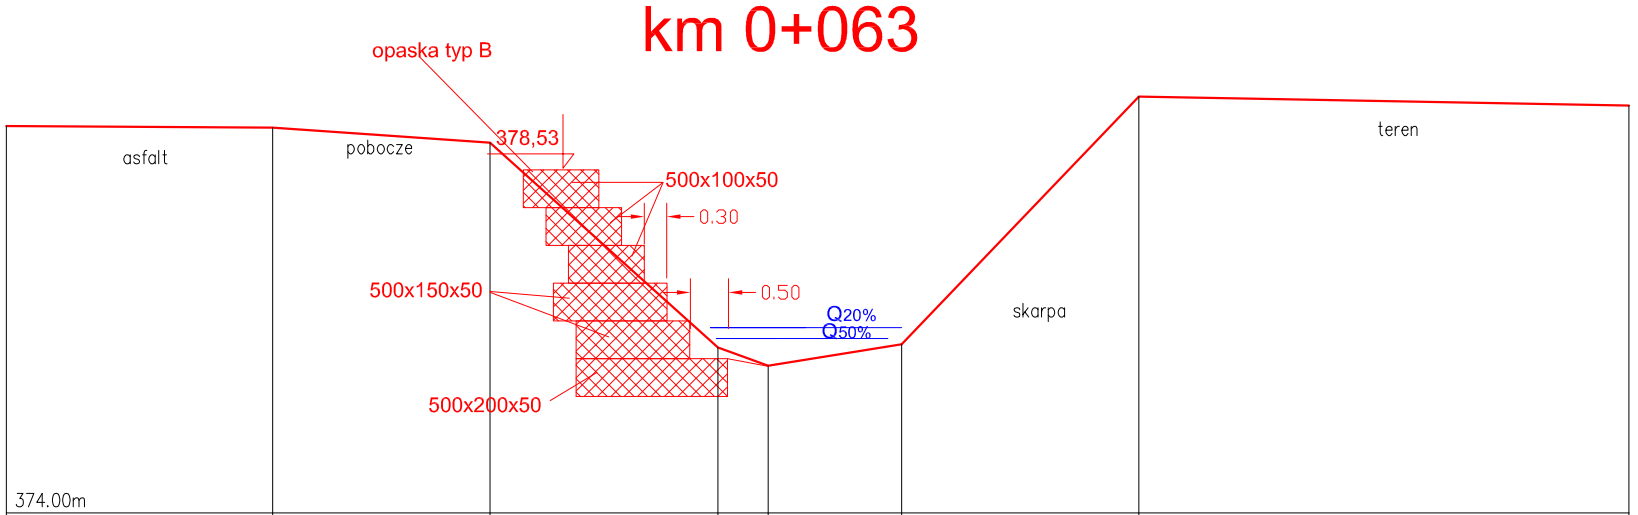

Rzędna odniesienia A3	374.00m							B3
Rzędna wysokościowa	379.12	379.10	378.90	376.19	375.95	376.23	379.51	379.39
Odległości	0.00	3.52	6.40	9.41	10.08	11.84	14.98	21.46

km 0+082

skala 1: 100/100

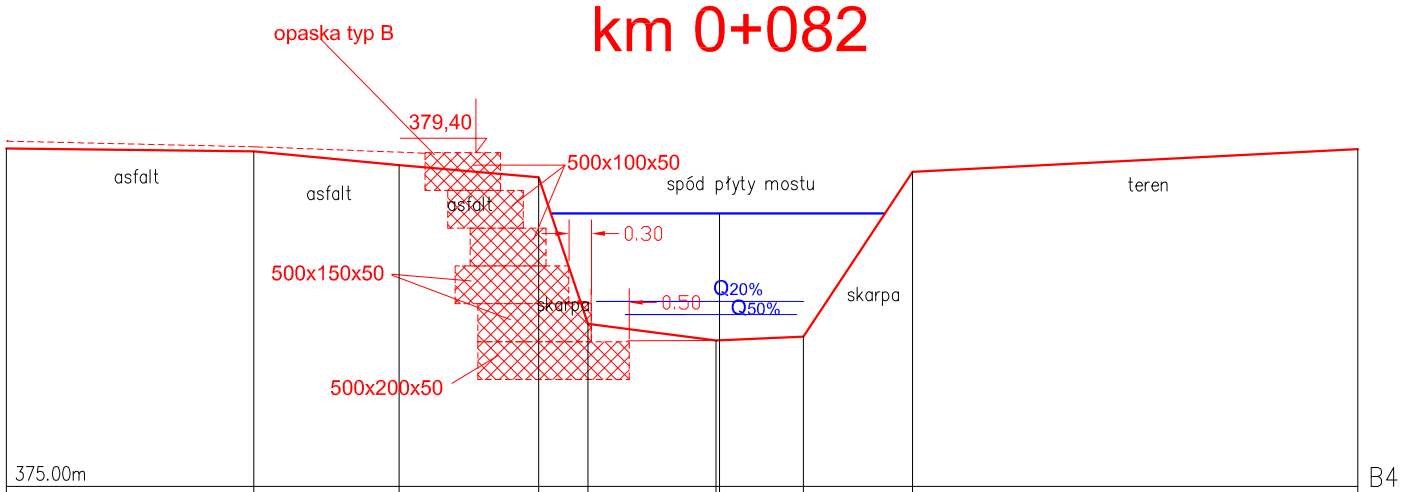

Rzędna odniesienia A4	375.00m							B4
Rzędna wysokościowa	379.47	379.43	379.25	379.09	377.15	376.93	378.61	376.98	379.16	379.46
Odległości	0.00	3.27	5.20	7.04	7.69	9.39	9.43	10.54	11.98	17.87

km 0+117

skala 1: 100/100

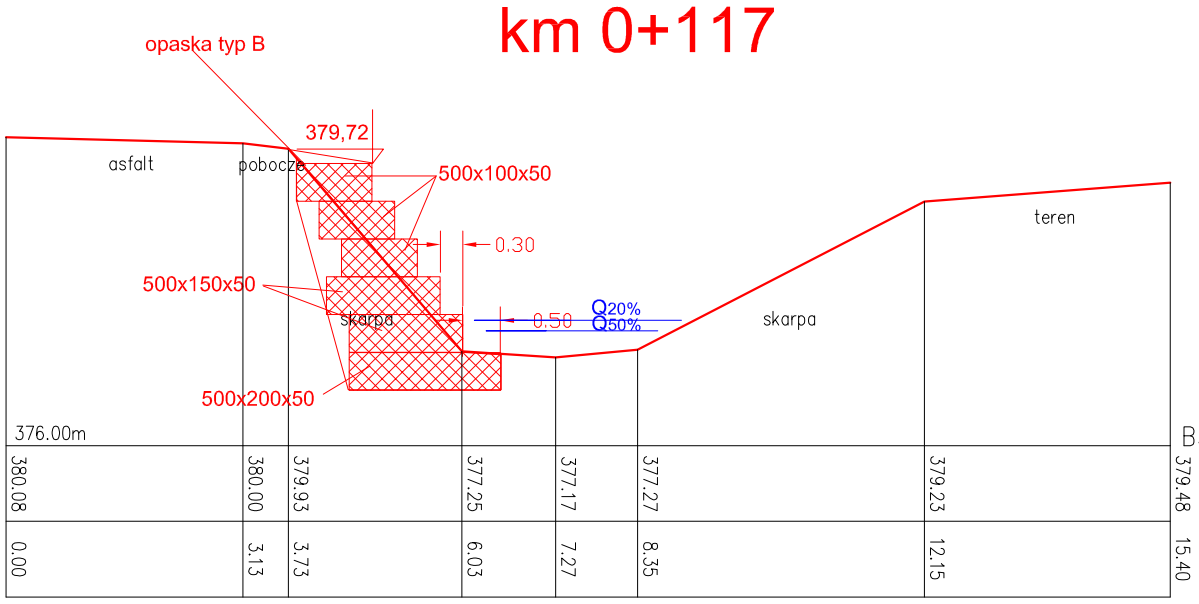

Rzędna odniesienia A5	376.00m							B5
Rzędna wysokościowa	380.08	380.00	379.93	377.25	377.17	377.27	379.23	379.48
Odległości	0.00	3.13	3.73	6.03	7.27	8.35	12.15	15.40

Nazwa opracowania	**OPERAT WODNOPRAWNY**			
	Imię i Nazwisko Nr uprawnień	Podpis	Nazwa opracowania	
Autor operatu wodnoprawnego	mgr inż. Krzysztof Liszkowski Upr. bud. Nr 30/2000 Specjalność : konstrukcyjno-budowlana		**Operat wodnoprawny** **Zabezpieczenie prawego brzegu pot. Bartoszowiec w m. Łodygowice gm. Łodygowice w km od 0+020 do 0+200** **pow. Żywiec, woj. śląskie.**	
Inwestor	**Urząd Gminy Łodygowice** **34-325 Łodygowice, ul. Piłsudskiego 75**			
Data	Stadium	Nazwa rysunku:	Skala	Rys. nr:
Czerwiec 2010 r.	**Operat Wodnoprawny**	**Przekroje poprzeczne**	**1 : 100**	**5**