



## km 0+133

skala 1:  $\frac{100}{100}$

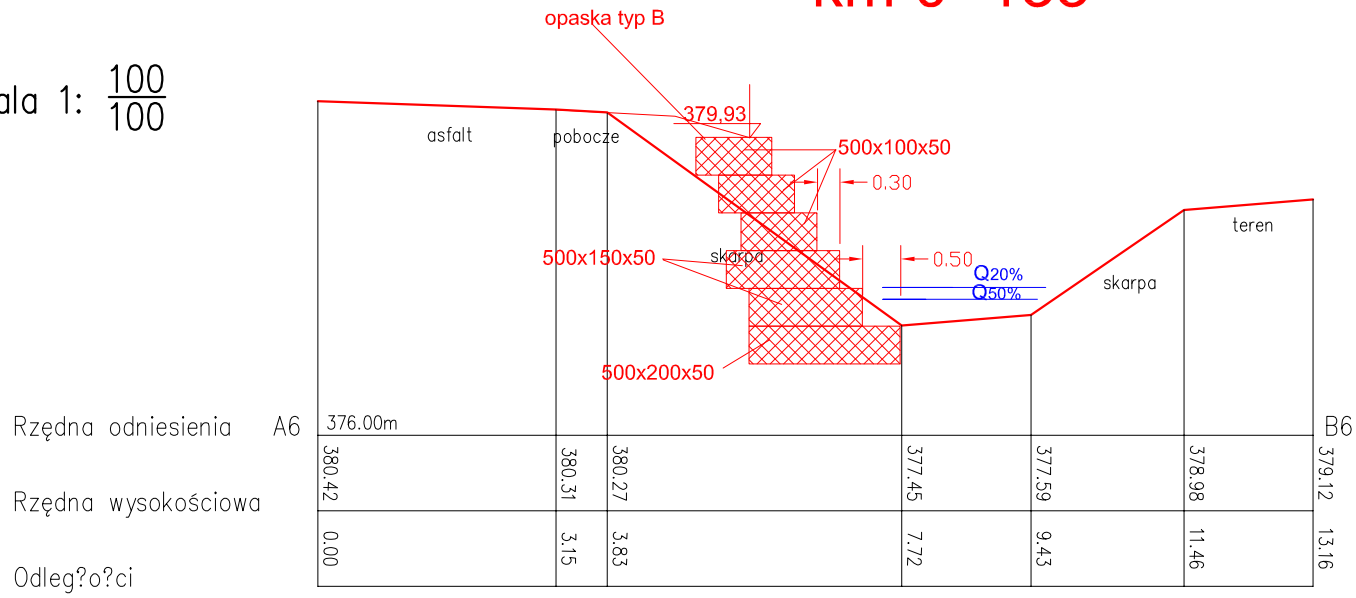

## km 0+149

skala 1:  $\frac{100}{100}$

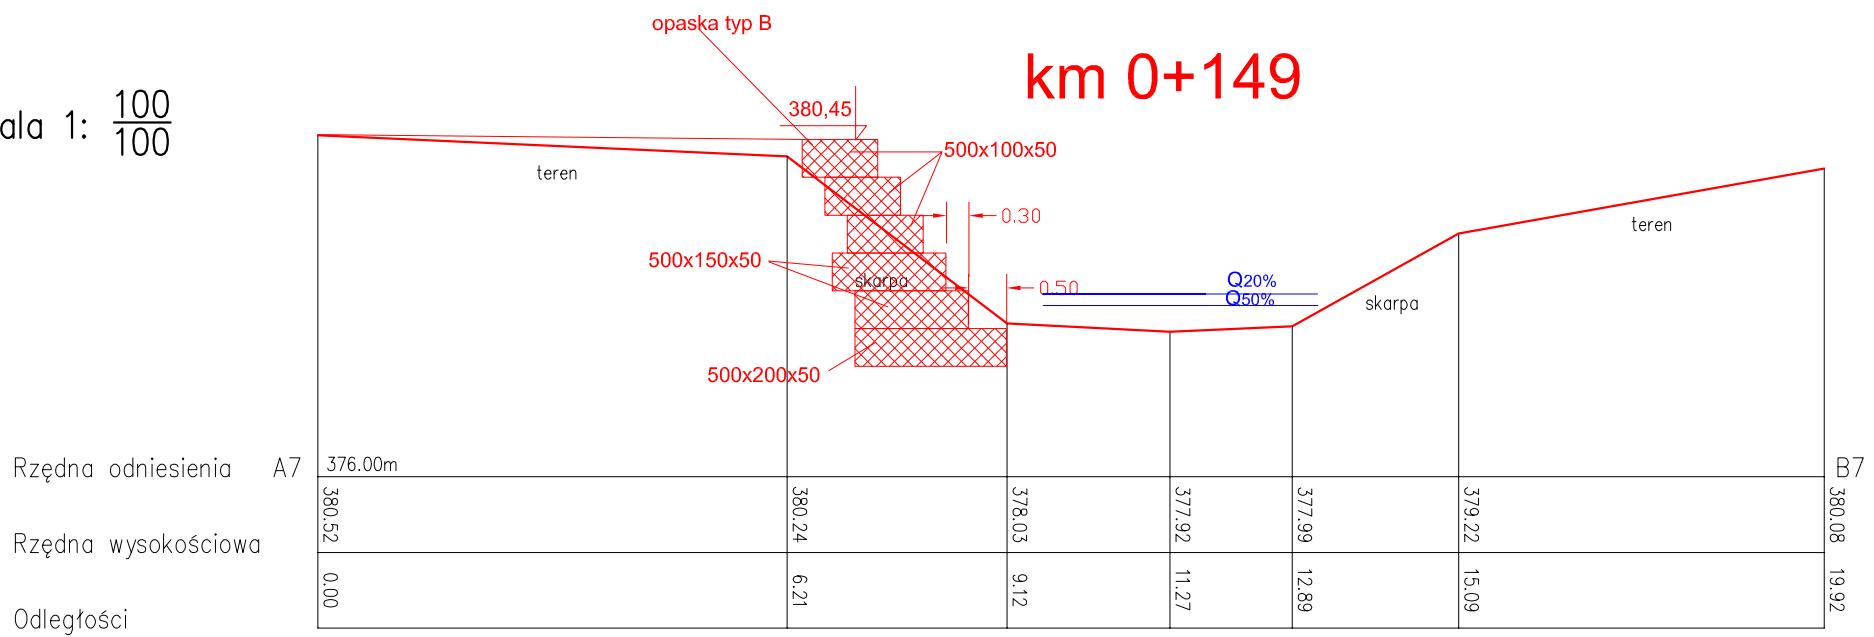

Nazwa opracowania	<b>OPERAT WODNOPRAWNY</b>			
	Imię i Nazwisko Nr uprawnień	Podpis	Nazwa opracowania	
Autor operatu wodnoprawnego	mgr inż. Krzysztof Liszkowski Upr. bud. Nr 30/2000 Specjalność : konstrukcyjno-budowlana		<b>Operat wodnoprawny</b> <b>Zabezpieczenie prawego brzegu pot. Bartoszowiec</b> <b>w m. Łodygowice gm. Łodygowice w km od 0+020</b> <b>do 0+200</b> <b>pow. Żywiec, woj. śląskie.</b>	
Inwestor	<b>Urząd Gminy Łodygowice</b> <b>34-325 Łodygowice, ul. Piłsudskiego 75</b>			
Data	Stadium	Nazwa rysunku:	Skala	Rys. nr:
Czerwiec 2010 r.	<b>Operat Wodnoprawny</b>	<b>Przekroje poprzeczne</b>	<b>1 : 100</b>	<b>5</b>