STUDZIENKA ŚCIEKOWA Z WPUSTEM I OSADNIKIEM
SKALA 1:20

B-B

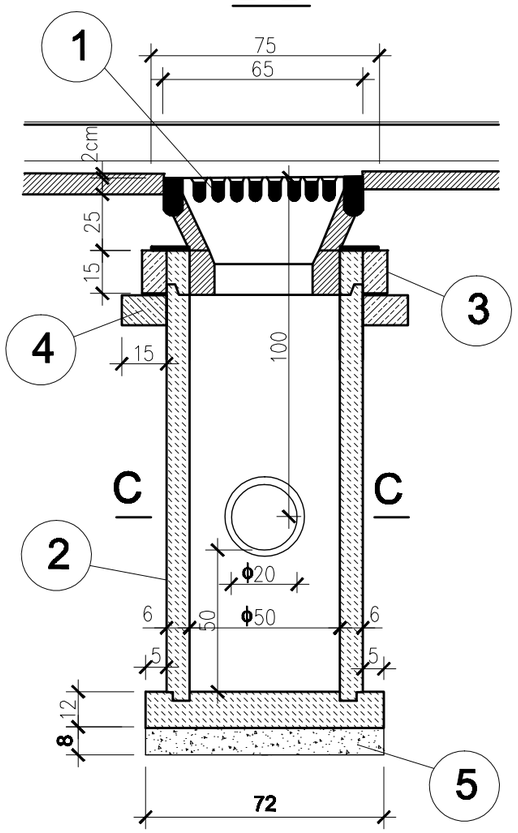

A-A

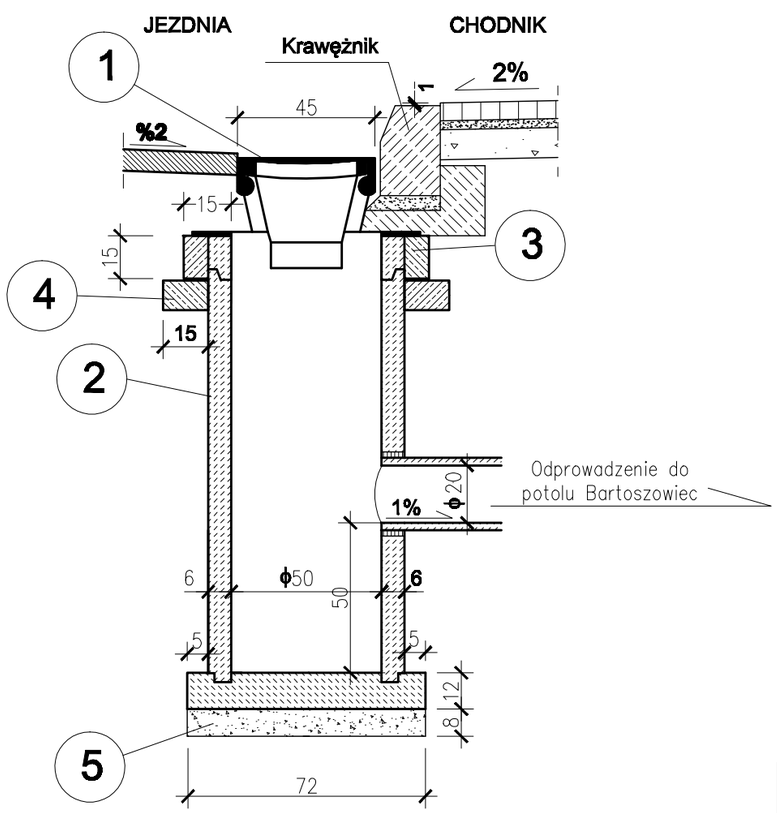

1. Wpust uliczny żeliwny przejazdowy, typ ciężki,
2. Kręgi betonowe średnicy 50cm z betonu żwirowego kl. B25 wys. 30 lub 50cm,
3. Pierścień żelbetowy ø65cm z betonu wibrowanego kl. B20 stal zbrojeniowa StOS,
4. Płyta fundamentowa grubości 15cm wykonana z betonu kl. B15,
5. Podsypka z tłucznia lub żwiru gr. 8cm.

UWAGI:
1. Woda z jezdni odprowadzana do studzienki wodościekowej, następnie rurą ø200 PCV, pod chodnikiem, bezpośrednio do potoku Bartoszowiec.
2. Przejście rury ø200 PCV przez kosze kamienno–siatkowe należy wykonać w stalowej rurze ochronnej ø273.

C-C

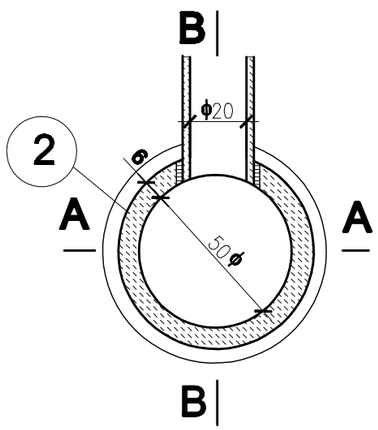

Widok z góry

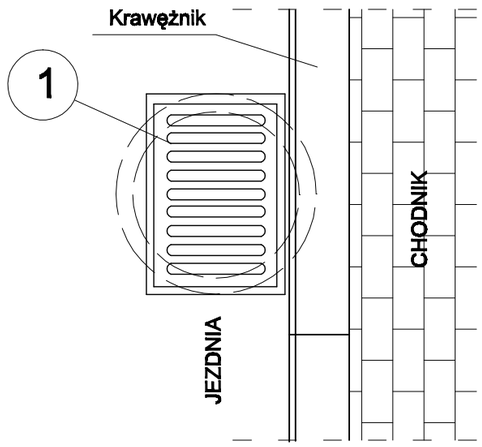

pracownia projektowa KBN PROJEKT	TEMAT OPRACOWANIA: BUDOWA CHODNIKA DLA PIESZYCH W PASIE DROGI GMINNEJ UL. KAMIENNA W ŁODYGOWICACH	
LOKALIZACJA:	DZIAŁKI NR 2828, 1850 - OBRĘB EWID. ŁODYGOWICE	
INWESTOR:	URZĄD GMINY ŁODYGOWICE UL. PIŁSUDSKIEGO 75, 34-325 ŁODYGOWICE	RYS. NR D-8
STADIUM: PROJEKT BUD. - WYK.	BRANŻA: DROGOWA	SKALA 1:20
NAZWA RYSUNKU: STUDZIENKA ŚCIEKOWA Z WPUSTEM I OSADNIKIEM		DATA: X 2010 r.
PROJEKTOWAŁ	mgr inż. Tomasz Kotajny upr. nr SLK/1898/POOD/07 w specj. drogowej	PODPIS:
AUTORZY OPRACOWANIA:	mgr inż. Arkadiusz Krzesak upr. nr SLK/2182/PWOK/08	PODPIS:
	mgr inż. Dariusz Gęga	PODPIS: