


PROFIL KRAWĘDZI JEZDNI SKALA 1:500/50

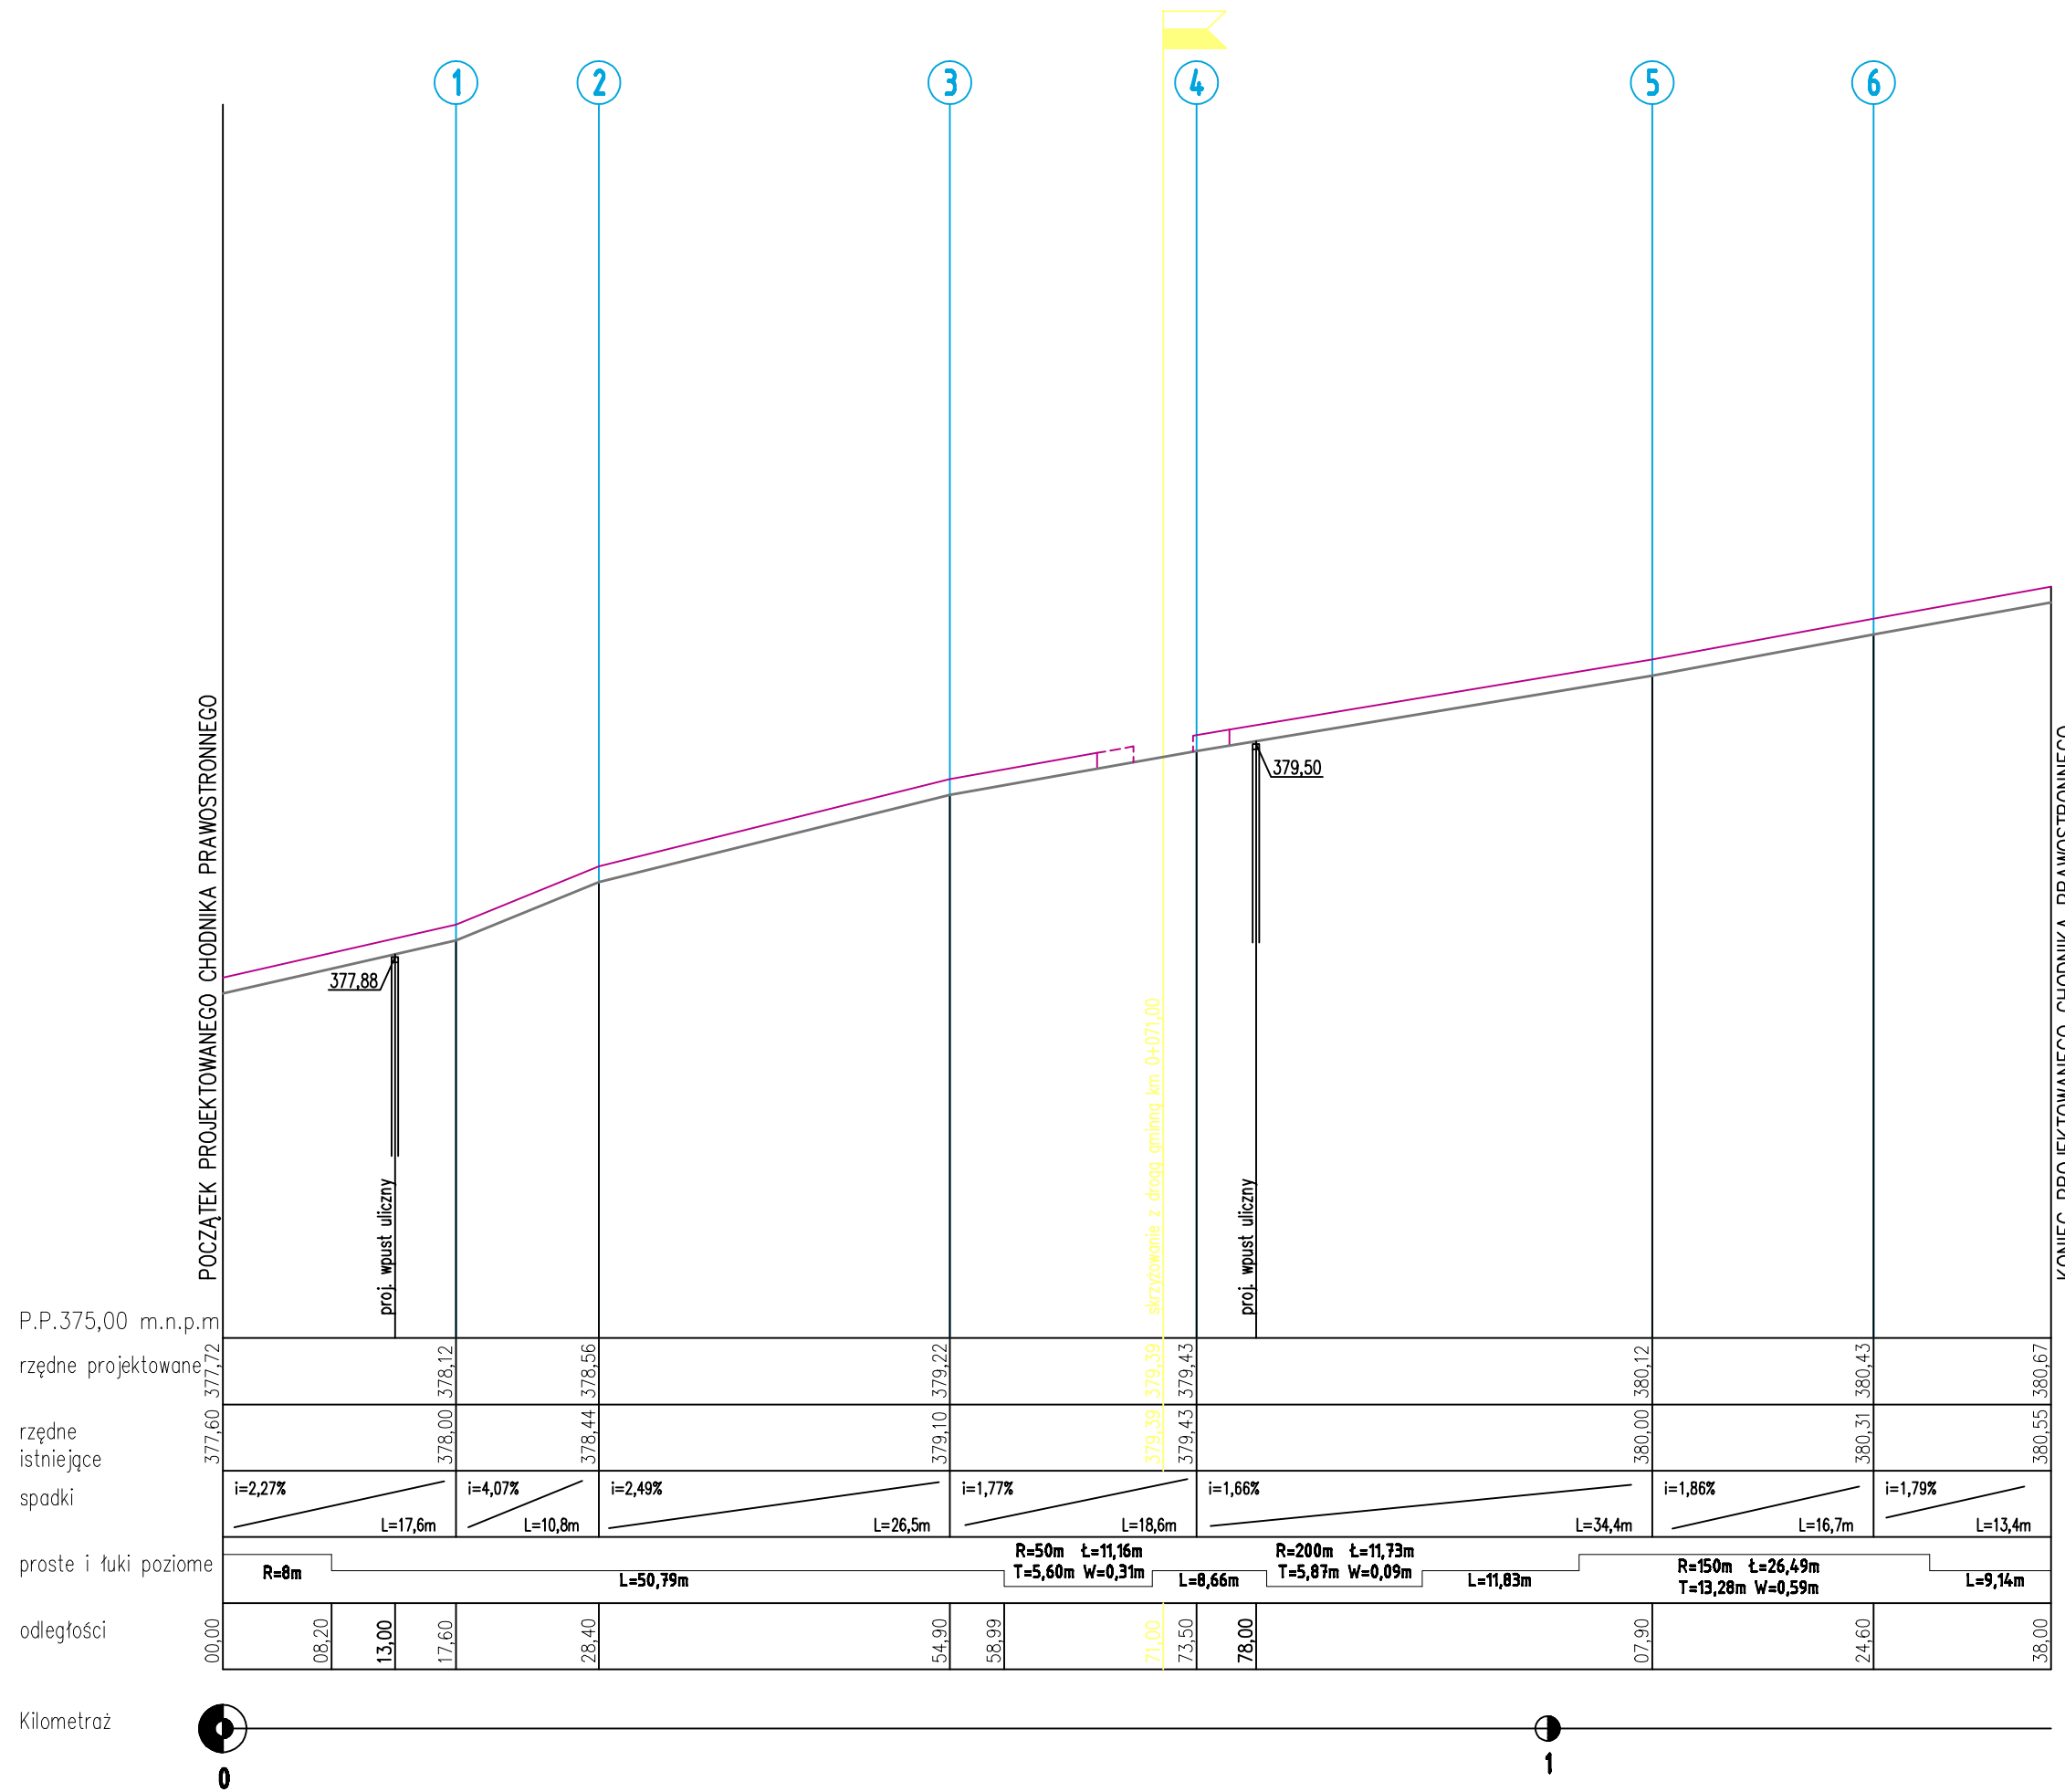

pracownia projektowa KBN PROJEKT	TEMAT OPRACOWANIA: BUDOWA CHODNIKA DLA PIESZYCH W PASIE DRÓGI GMINNEJ UL. KAMIENNA W ŁODYGOWICACH	
	LOKALIZACJA: DZIAŁKI NR 2828, 1850 - OBRĘB EWID. ŁODYGOWICE	
INWESTOR:	URZĄD GMINY ŁODYGOWICE UL. PIŁSUDSKIEGO 75, 34-325 ŁODYGOWICE	RYS. NR D-1
STADIUM:	PROJEKT BUD. - WYK.	BRANŻA: DROGOWA
NAZWA RYSUNKU:	PROFIL KRAWĘDZI JEZDNI	
		DATA: X 2010 r.
PROJEKTOWAŁ:	mgr inż. Tomasz Kotajny upr. nr SLK/1898/POOD/07 w specj. drogowej	POOPS:
AUTORZY OPRACOWANIA:	mgr inż. Arkadiusz Krzesak upr. nr SLK/2182/PWOK/08	POOPS:
	mgr inż. Dariusz Gęga	POOPS: