


PRZEKRÓJ TYPOWY CHODNIKA  
SKALA 1:20

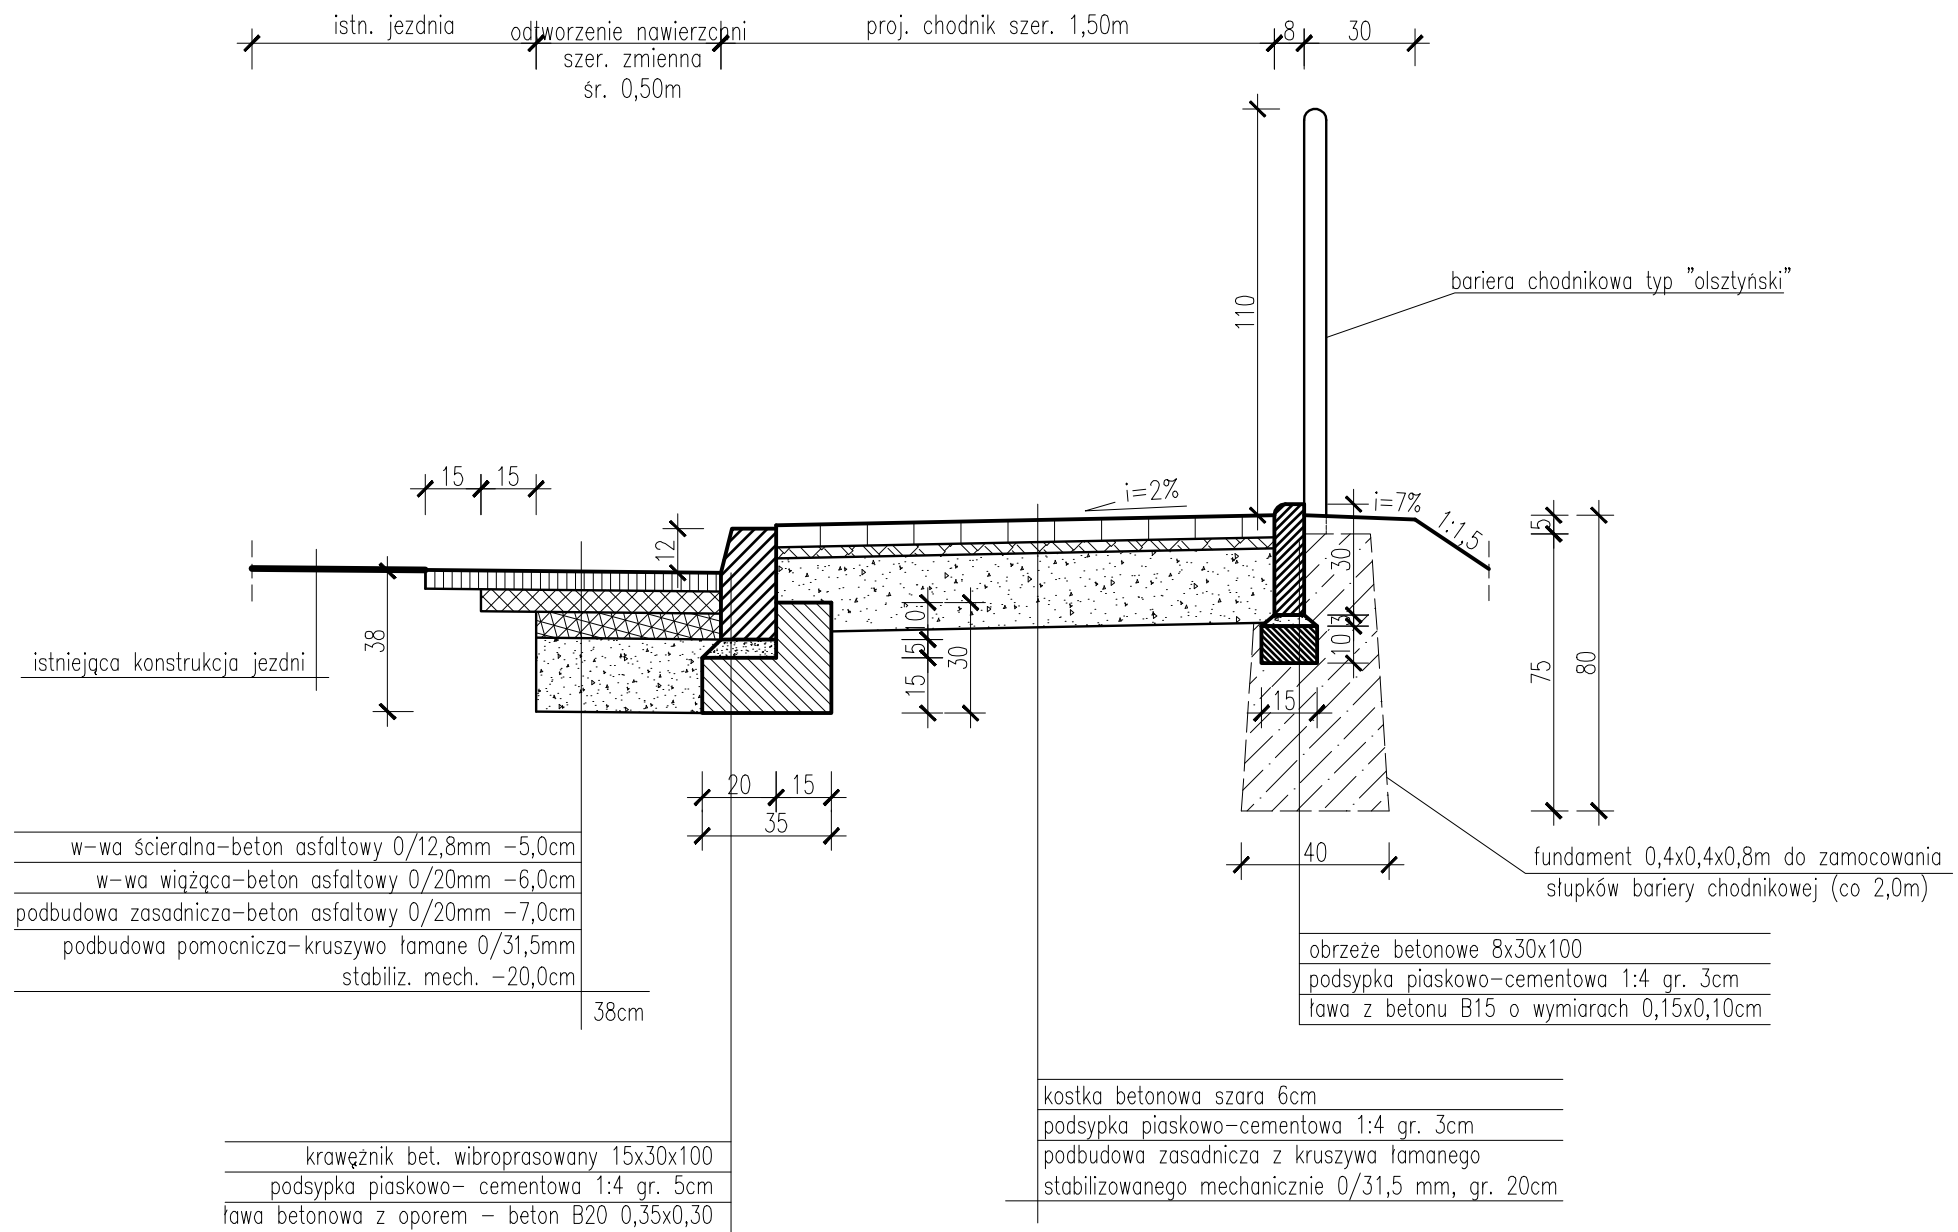

pracownia projektowa <b>KBN PROJEKT</b>		TEMAT OPRACOWANIA: <b>BUDOWA CHODNIKA DLA PIESZYCH W PASIE DROGI GMINNEJ          UL. KAMIENNA W ŁODYGOWICACH</b>	
LOKALIZACJA:		DZIAŁKI NR 2828, 1850 - OBREB EWID. ŁODYGOWICE	
INWESTOR:		URZĄD GMINY ŁODYGOWICE UL. PIŁSUDSKIEGO 75, 34-325 ŁODYGOWICE	RYS. NR <b>D-3</b>
STADIUM:	PROJEKT BUD. - WYK.	BRANŻA:	DROGOWA
NAZWA RYSUNKU:			DATA:
<b>PRZEKRÓJ TYPOWY CHODNIKA</b>			<b>X 2010 r.</b>
PROJEKTOWAŁ	mgr inż. Tomasz Kotajny upr. nr SLK/1888/POOD/07 w specj. drogowej	PODPIS:	
AUTORZY OPRACOWANIA:	mgr inż. Arkadiusz Krzesak upr. nr SLK/2182/PWOK/08	PODPIS:	
	mgr inż. Dariusz Gęga	PODPIS:	