

# PRZEKROJE POPRZECZNE

Przekrój poprzeczny nr 1  
km 0+017,60


skala 1:  $\frac{100}{100}$

NASYP = 0,17m<sup>2</sup>  
WYKOP = 0,28m<sup>2</sup>

Rzędna odniesienia

Rzędna wysokościowa

Odległości

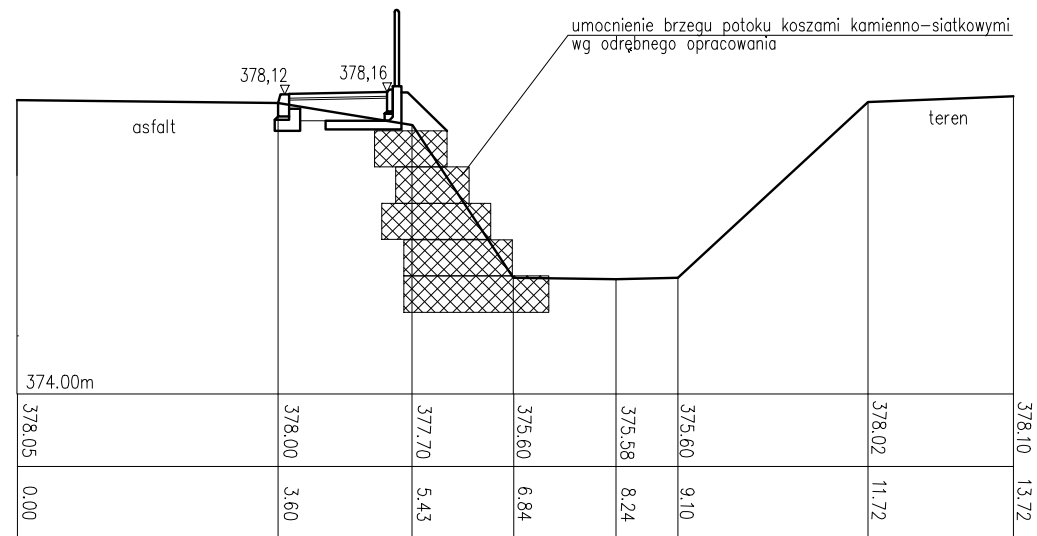

Przekrój poprzeczny nr 2  
km 0+028,40


skala 1:  $\frac{100}{100}$

NASYP = 0,14m<sup>2</sup>  
WYKOP = 0,11m<sup>2</sup>

Rzędna odniesienia

Rzędna wysokościowa

Odległości

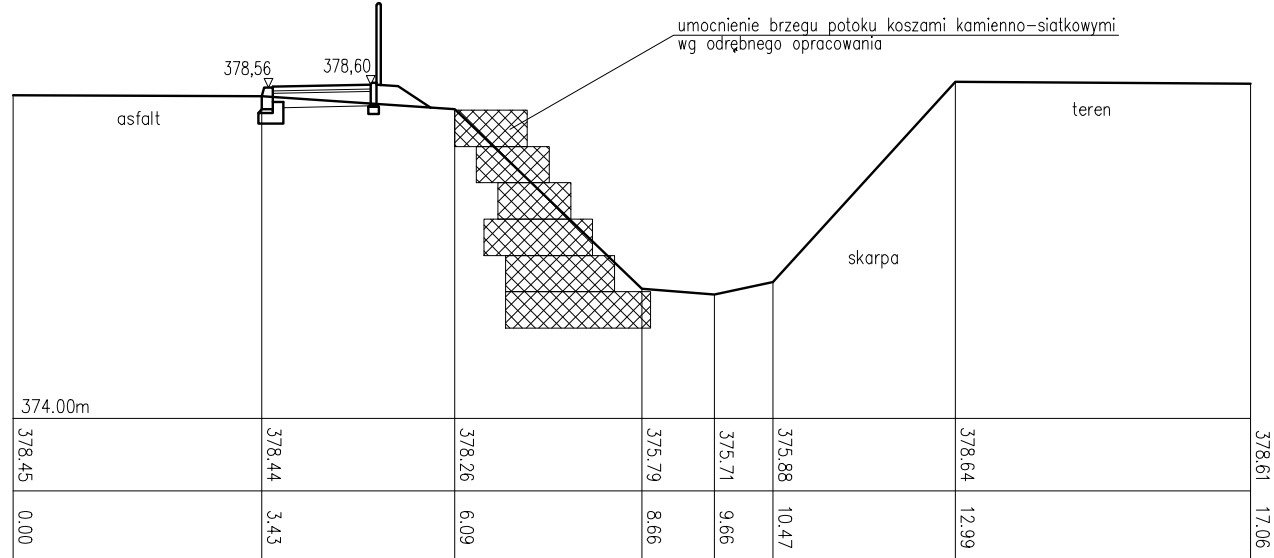

pracownia projektowa KBN PROJEKT	TEMAT OPRACOWANIA: BUDOWA CHODNIKA DLA PIESZYCH W PASIE DRÓGI GMINNEJ UL. KAMIENNA W ŁODYGOWICACH		
	LOKALIZACJA: DZIAŁKI NR 2828, 1850 - OBRĘB EWID. ŁODYGOWICE		
INWESTOR:	URZĄD GMINY ŁODYGOWICE UL. PIŁSUDSKIEGO 75, 34-325 ŁODYGOWICE	RYS. NR <b>D-4</b>	
STADIUM:	PROJEKT BUD. - WYK.	BRANŻA: DROGOWA	SKALA 1:100
NAZWA RYSUNKU:	PRZEKROJE POPRZECZNE 1-2		DATA: X 2010 r.
PROJEKOWAŁ:	mgr inż. Tomasz Kotajny upr. nr SLK/1898/POOD/07 w specj. drogowej	POOPS:	
AUTORZY OPRACOWANIA:	mgr inż. Arkadiusz Krzesak upr. nr SLK/2182/PWOK/08	POOPS:	
	mgr inż. Dariusz Gęga	POOPS:	