

PRZEKROJE POPRZECZNE

Przekrój poprzeczny nr 3
km 0+054,90


skala 1: $\frac{100}{100}$

NASYP = 0,15m²
WYKOP = 0,12m²

Rzędna odniesienia

Rzędna wysokościowa

Odległości

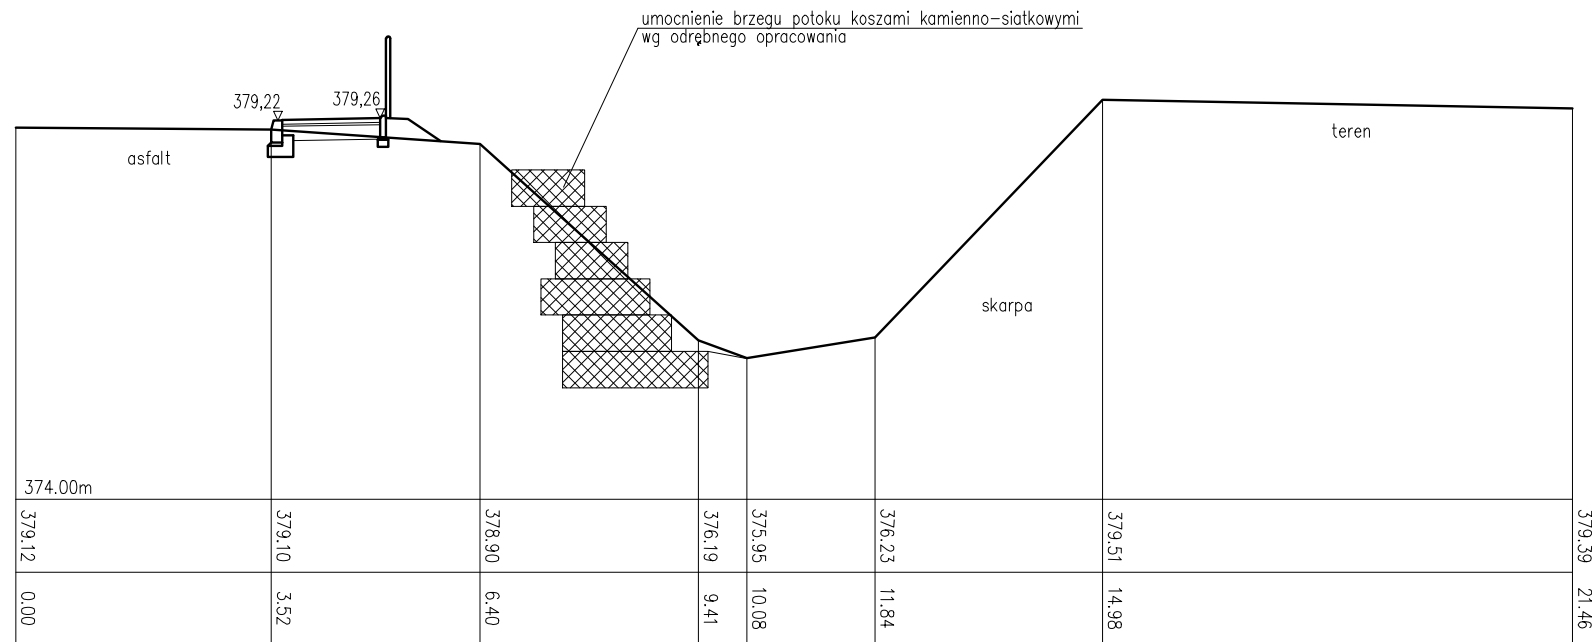


Przekrój poprzeczny nr 4
km 0+073,50

skala 1: $\frac{100}{100}$

Rzędna odniesienia

Rzędna wysokościowa

Odległości

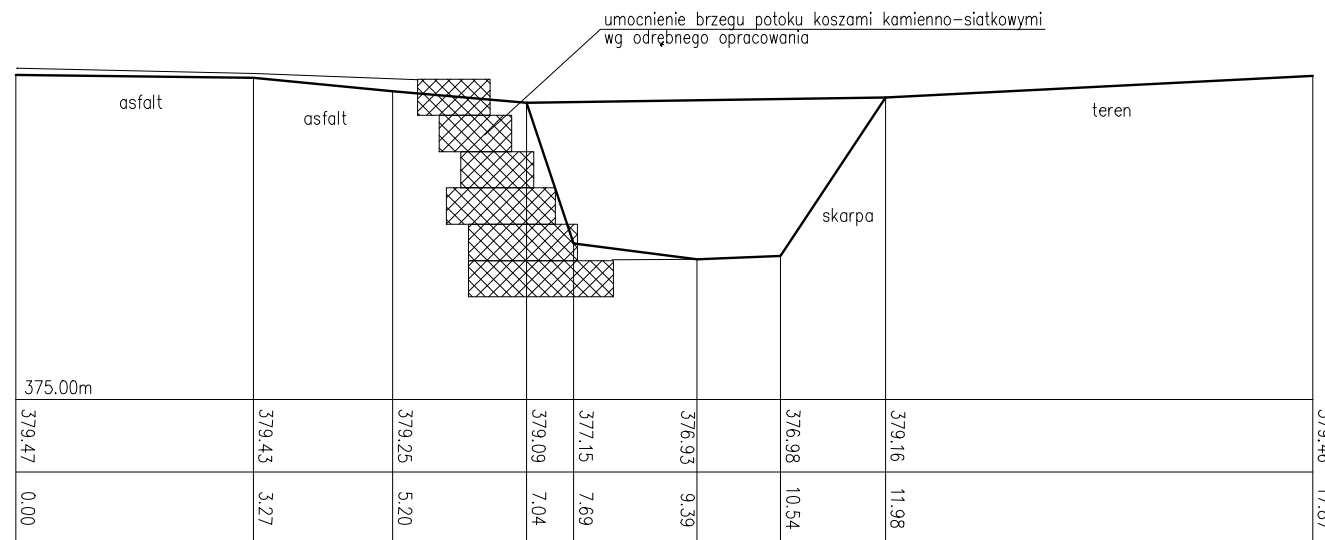

pracownia projektowa KBN PROJEKT	TEMAT OPRACOWANIA: BUDOWA CHODNIKA DLA PIESZYCH W PASIE DROGI GMINNEJ UL. KAMIENNA W ŁODYGOWICACH		
	LOKALIZACJA: DZIAŁKI NR 2828, 1850 - OBRĘB EWID. ŁODYGOWICE		
INWESTOR: URZĄD GMINY ŁODYGOWICE UL. PIŁSUDSKIEGO 75, 34-325 ŁODYGOWICE	RYS. NR D-5		
STADIUM: PROJEKT BUD. - WYK.	BRANŻA: DROGOWA	SKALA 1:100	
NAZWA RYSUNKU: PRZEKROJE POPRZECZNE 3-4		DATA: X 2010 r.	
PROJEKOWAŁ: mgr inż. Tomasz Kotajny upr. nr SLK/1898/POOD/07 w specj. drogowej	POOPS:		
AUTORZY OPRACOWANIA: mgr inż. Arkadiusz Krzesak upr. nr SLK/2182/PWOK/08	POOPS:		
mgr inż. Dariusz Gęga	POOPS:		