

PRZEKROJE POPRZECZNE


skala 1: $\frac{100}{100}$

NASYP = 0,16m²
WYKOP = 0,10m²

Rzędna odniesienia

Rzędna wysokościowa

Odległości

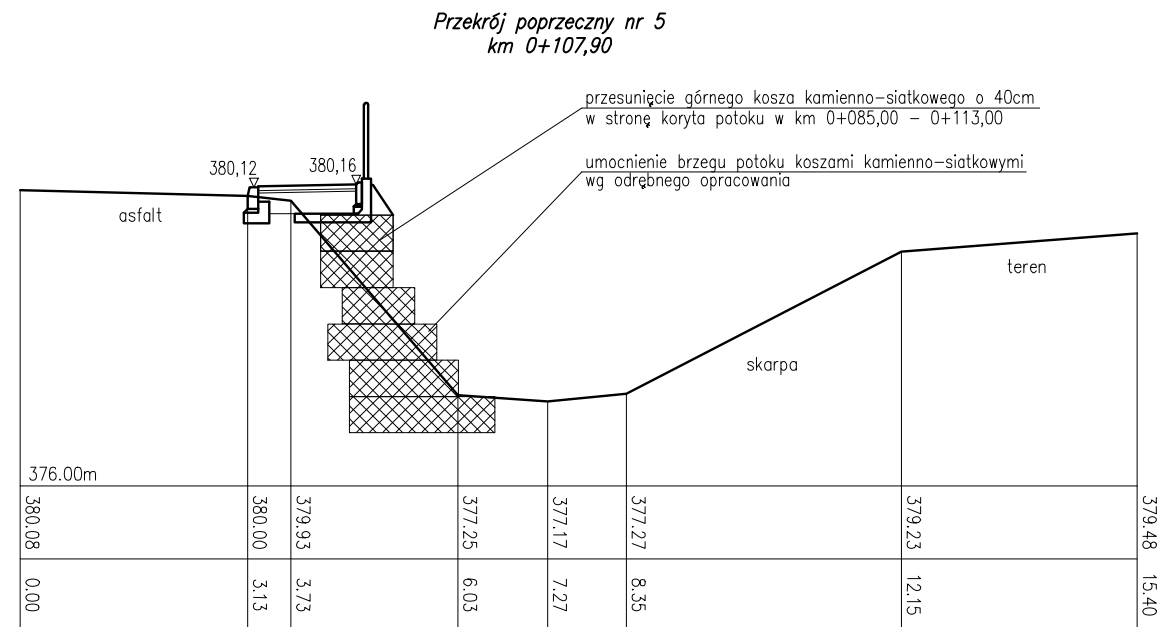


skala 1: $\frac{100}{100}$

NASYP = 0,68m²
WYKOP = 0,07m²

Rzędna odniesienia

Rzędna wysokościowa

Odległości

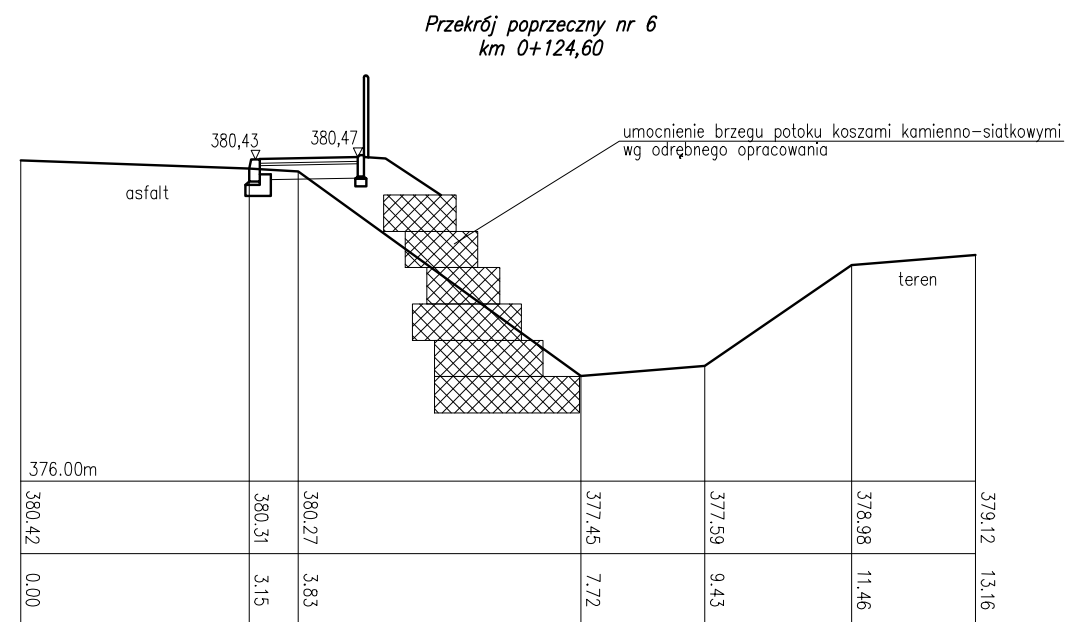

pracownia projektowa KBN PROJEKT	TEMAT OPRACOWANIA: BUDOWA CHODNIKA DLA PIESZYCH W PASIE DROGI GMINNEJ UL. KAMIENNA W ŁODYGOWICACH	
	LOKALIZACJA: DZIAŁKI NR 2828, 1850 - OBREB EWID. ŁODYGOWICE	
INWESTOR: URZĄD GMINY ŁODYGOWICE UL. PIŁSUDSKIEGO 75, 34-325 ŁODYGOWICE	RYS. NR D-6	
STADIUM: PROJEKT BUD. - WYK.	BRANŻA: DROGOWA	SKALA 1:100
NAZWA RYSUNKU: PRZEKROJE POPRZECZNE 5-6		DATA: X 2010 r.
PROJEKTOWAŁ: mgr inż. Tomasz Kotajny upr. nr SLK/1898/POOD/07 w specj. drogowej	POOPS:	
AUTORZY OPRACOWANIA: mgr inż. Arkadiusz Krzesak upr. nr SLK/2182/PWOK/08	POOPS:	
mgr inż. Dariusz Gęga	POOPS:	