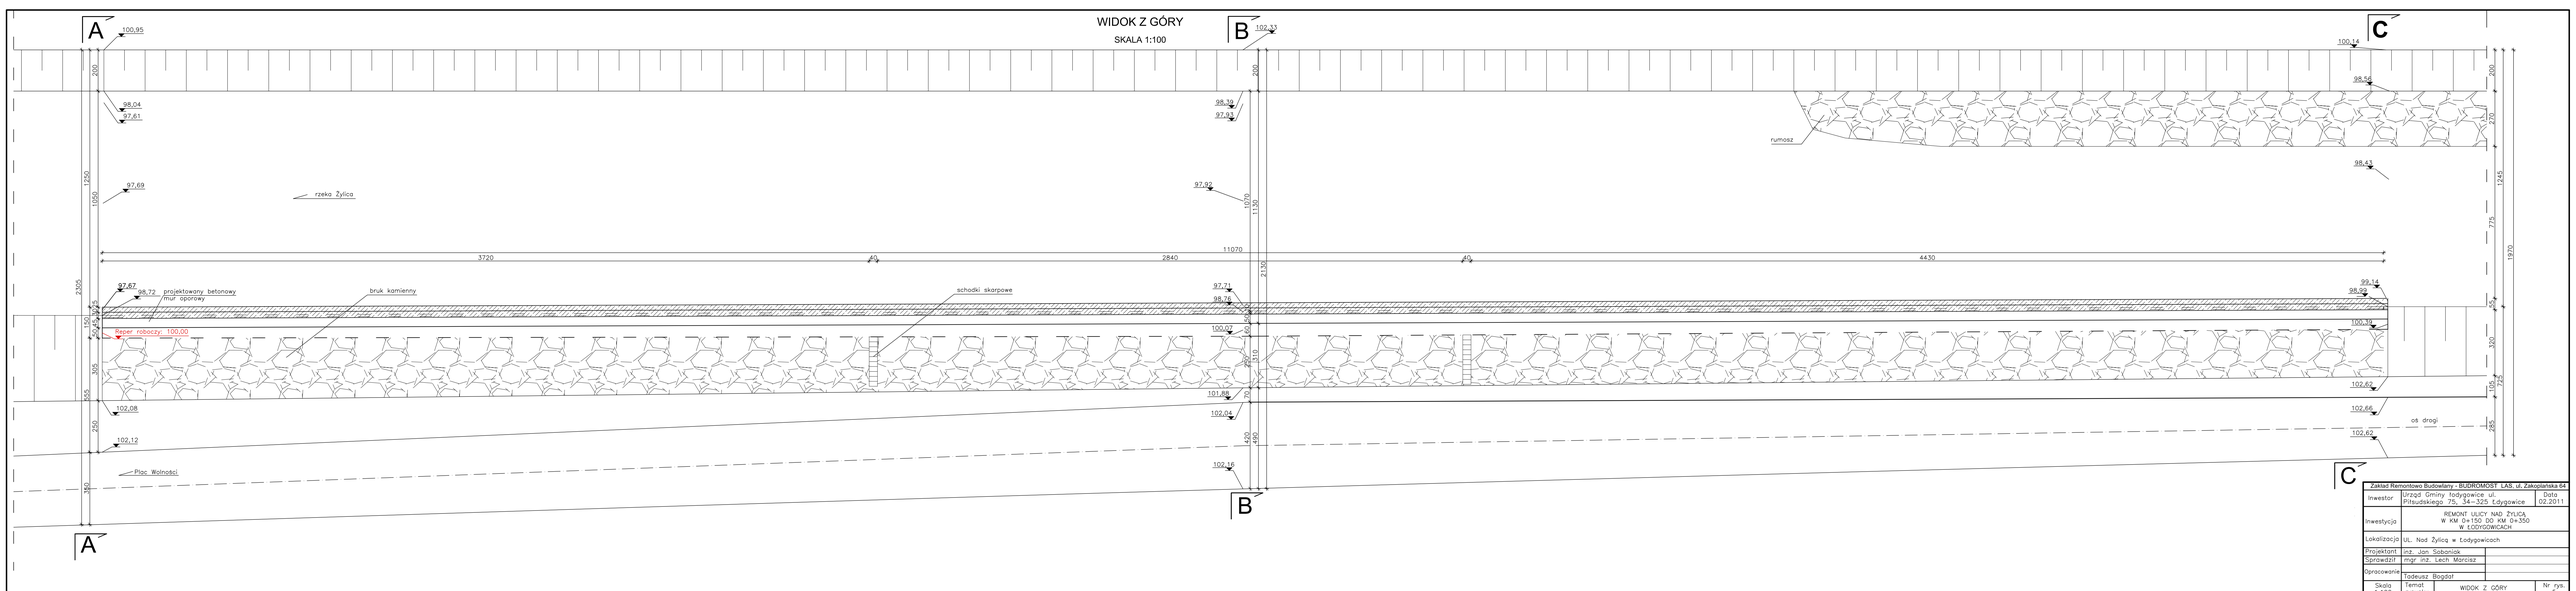
WIDOK Z GÓRY
SKALA 1:100
A
B
C
100,95
102,33
100,14
98,04
97,61
98,39
97,93
98,56
rumosz
97,69
rzeka Żylica
97,99
98,43
3720
40
2840
40
4430
11070
97,67
98,72
projektowany betonowy mur oporowy
bruk kamienny
schodki skarpowe
97,71
98,76
99,14
99,92
Reper roboczy: 100,00
100,07
100,49
101,86
102,62
102,08
102,04
102,66
oś drogi
102,12
102,62
Plac Wolności
102,18
Zakład Remontowo Budowlany - BUDROMOST LAS. ul. Zakopiańska 64
Inwestor
Urząd Gminy Łodygowice ul. Piłsudskiego 75, 34-325 Łodygowice
Data 02.2011
Inwestycja
REMONT ULICY NAD ŻYLICĄ W KM 0+150 DO KM 0+350 W ŁODYGOWICACH
Lokalizacja
UL. Nad Żylicą w Łodygowicach
Projektant
inż. Jan Sobaniok
Sprawdził
mgr inż. Lech Mścisz
Opracował
Tadeusz Bogdał
Skala 1:100
Temat rysunku
WIDOK Z GÓRY
Nr rys. 5