


G ŁODY

Opracowanie w

ŁODYGOWICE

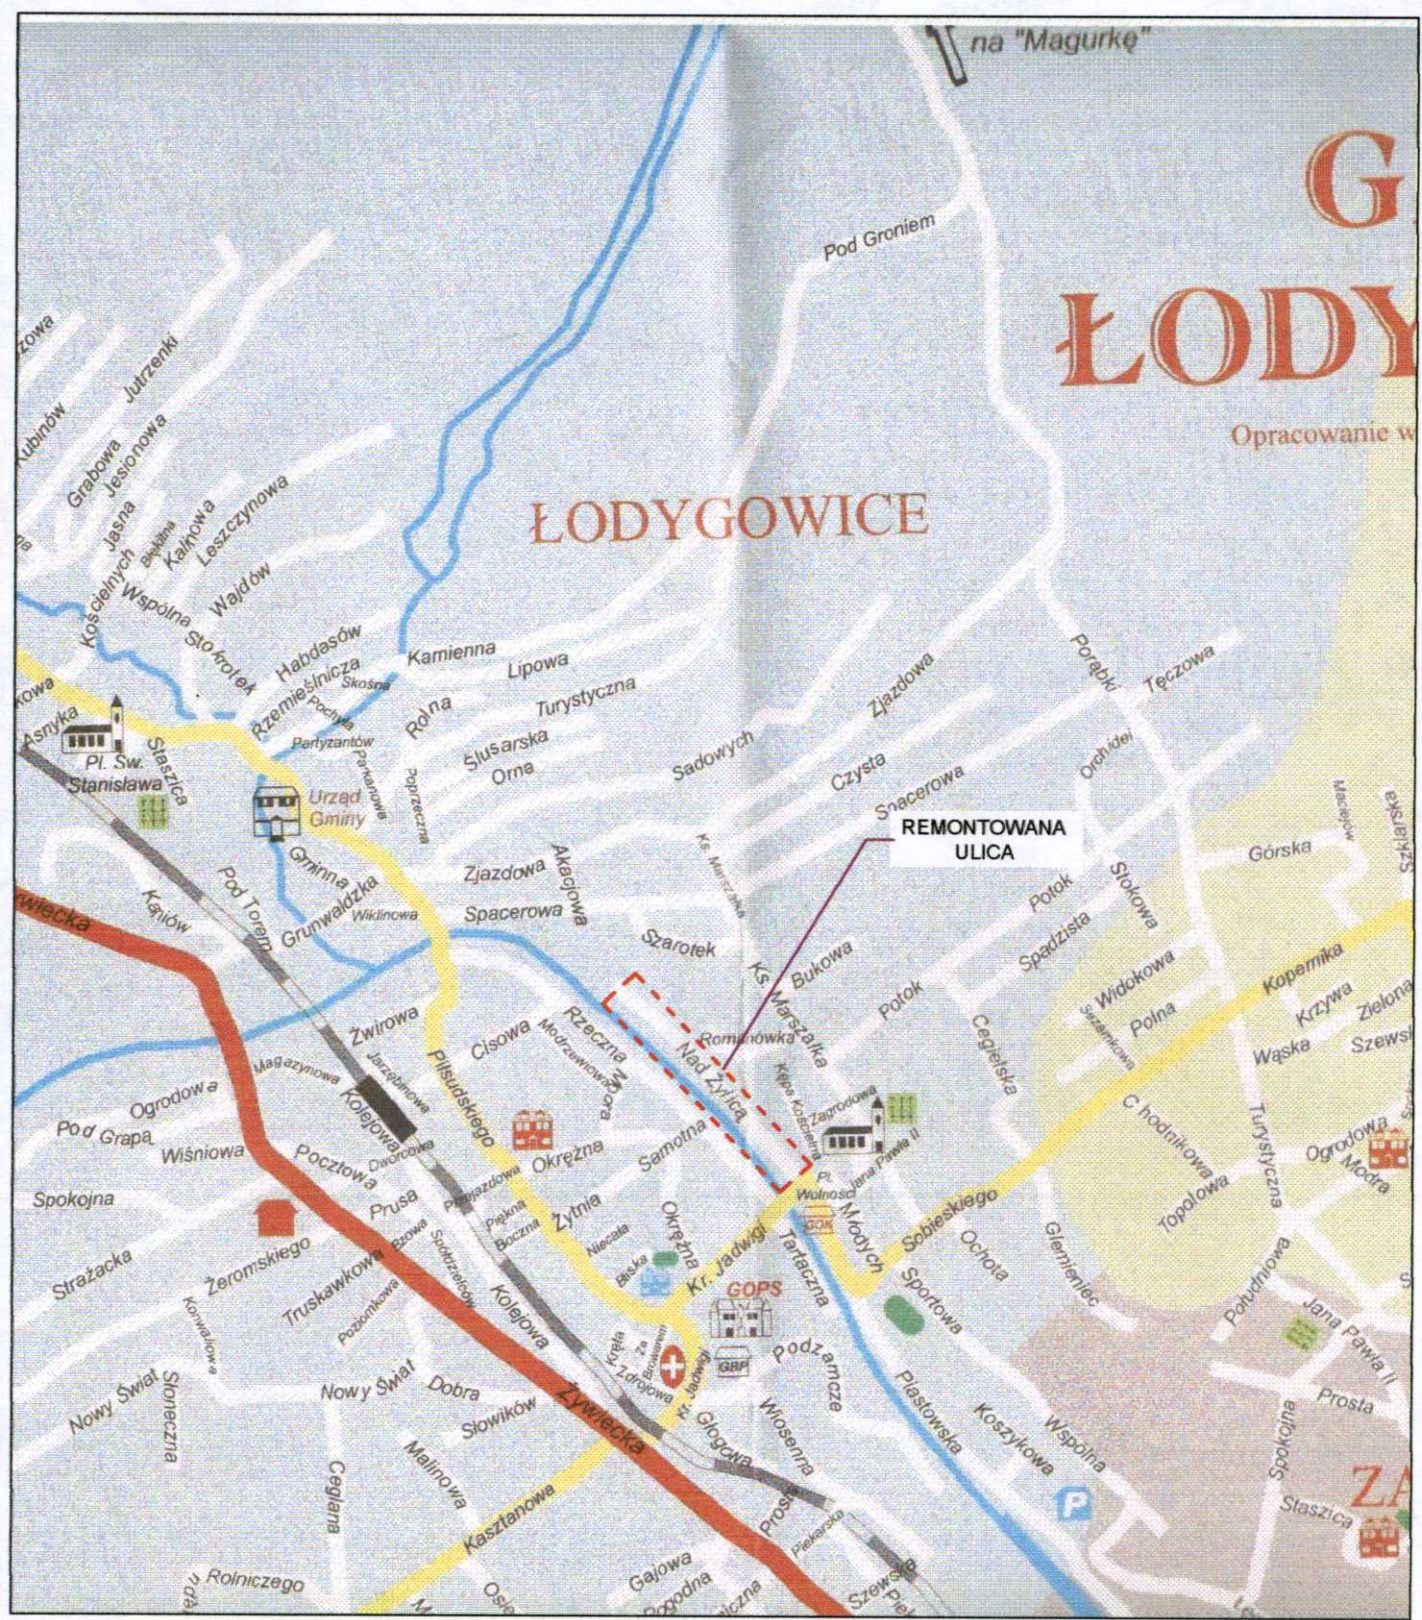

mgr inż. Lech Marcisz

Bielsko-Biała, tel. (033) 812-47-07
Upr. bud. proj. i wyk. w spec. MOSTY bez ograniczeń
102/89-88 i UAN-VI-1227/120/86 UW B-B
Upr. bud. proj. i wyk. w spec. KONSTR.-BUD.
bez ograniczeń

103/89-88 i 8/2001 UW K-ce

inż. Jan Sobaniak

34-323 Łas, ul. Zakopiańska 20
Uprawnienia budowlane do prowadzenia, nadzorowania budowlanych elementów konstrukcyjnych oraz do projektowania, nadzorowania, badania stanu technicznego w zakr. dróg, mostów, przepustów i wiaduktów

UAN-VI-1227/112/88
UAN-VI-1227/111/88

Zakład Remontowo Budowlany - BUDROMOST ŁAS, ul. Zakopiańska 64

Investor	Urząd Gminy Łodygowice ul. Pilsudskiego 75, 34-325 Łodygowice	Data	02.2011
Investycja	REMONT ULICY NAD ŻYLICĄ W KM 0+150 DO KM 0+350 W ŁODYGOWICACH		
Lokalizacja	Ul. Nad Żylicą w Łodygowicach		
Projektant	inż. Jan Sobaniak		
Sprawdził	mgr inż. Lech Marcisz		
Opracowanie	Tadeusz Bogdał		
Skala	1:10000	Temat rysunku	ORIENTACJA
			Nr rys. 1